


apartamenty DOBRA NOCKA

Przeworsk ul. Misiągiewicza


Mieszkanie nr 1

Budynek C


I piętro

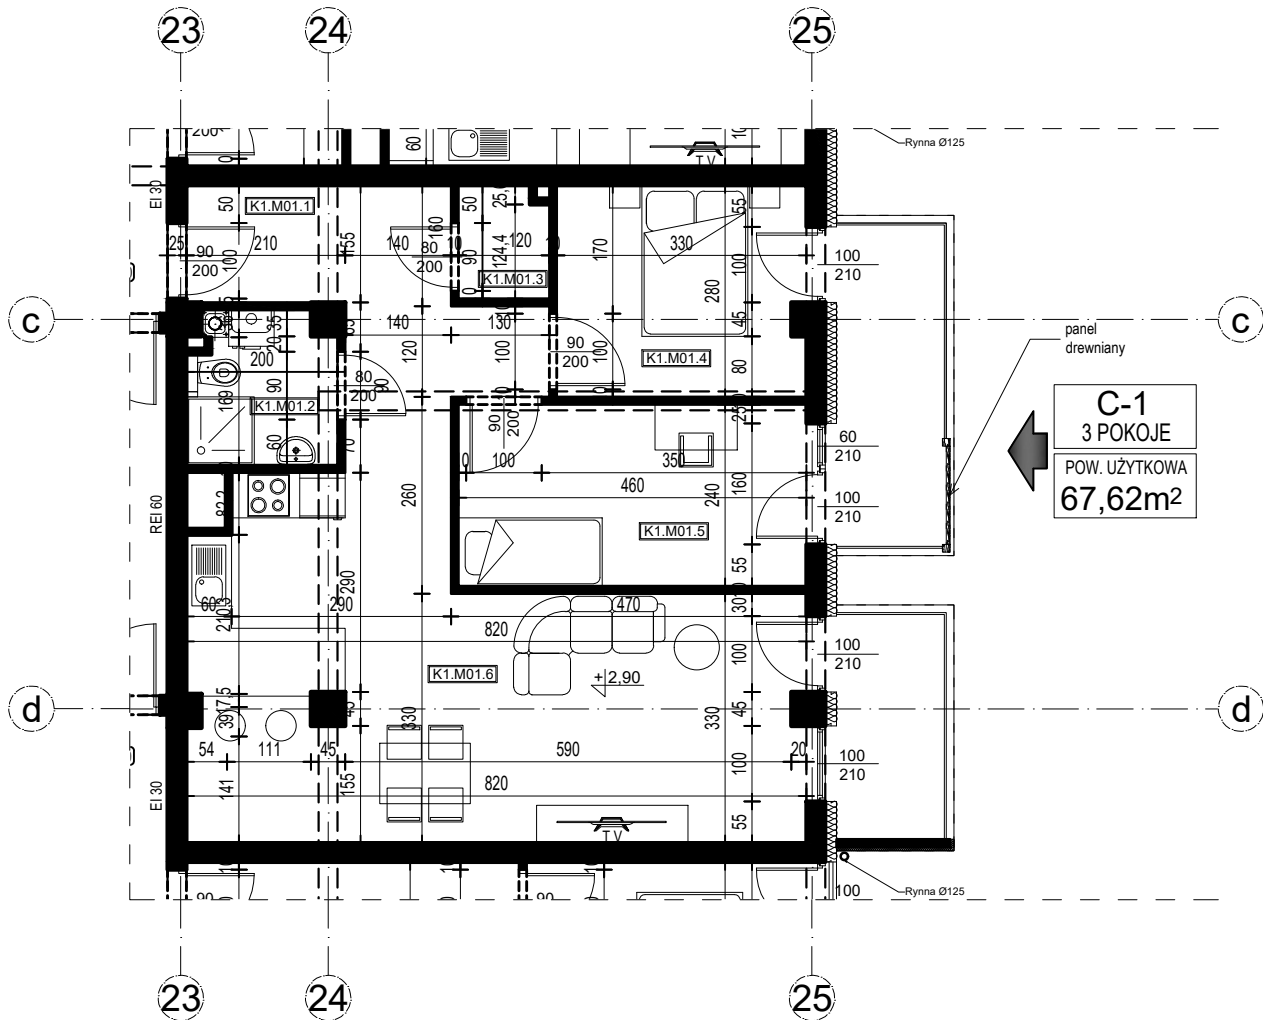

ZESTAWIENIE POWIERZCHNI		
Budynek mieszkalny wielorodzinny		
NR	NR	POW. [m²]
K1.M01.1	Komunikacja	10,14
K1.M01.2	Łazienka	3,78
K1.M01.3	Pomieszczenie porządkowe	1,73
K1.M01.4	Sypialnia	9,15
K1.M01.5	Sypialnia	11,04
K1.M01.6	Kuchnia + Pokój dzienny	31,78
Powierzchnia mieszkania		67,62

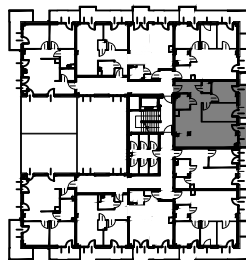

skala 1:100

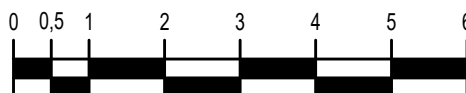

róža wiatrów