


# apartamenty DOBRA NOCKA

Przeworsk ul. Misiągiewicza


Mieszkanie nr 43

Budynek C

VI piętro

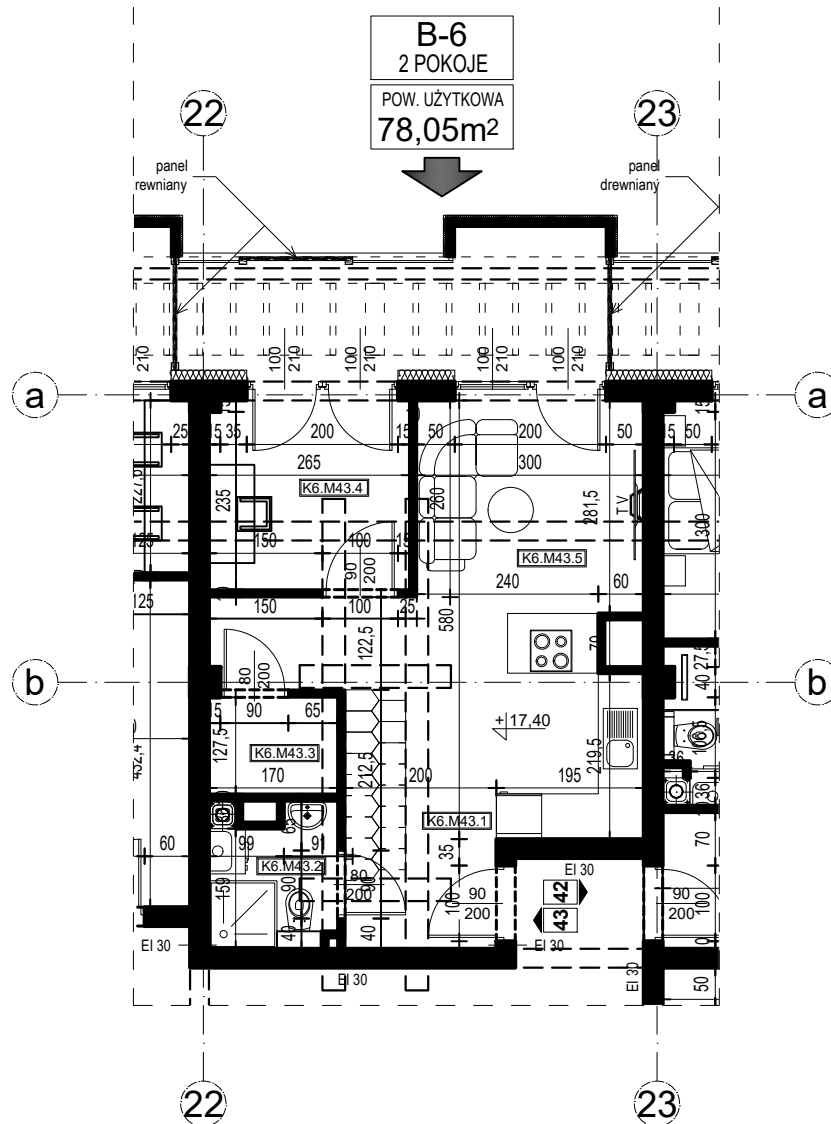

ZESTAWIENIE POWIERZCHNI		
Budynek mieszkalny wielorodzinny		
NR	NR	POW. [m <sup>2</sup> ]
K6.M43.1	Komunikacja	10,15
K6.M43.2	Łazienka	2,96
K6.M43.3	Pomieszczenie porządkowe	2,17
K6.M43.4	Sypialnia	6,60
K6.M43.5	Kuchnia + Pokój dzienny	14,88
K6.M43.6	Antresola	41,30
Powierzchnia mieszkania		78,05

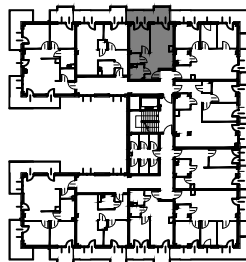

skala 1:100



róża wiatrów

