


apartamenty DOBRA NOCKA

Przeworsk ul. Misiągiewicza


Mieszkanie nr 44

Budynek C

VI piętro

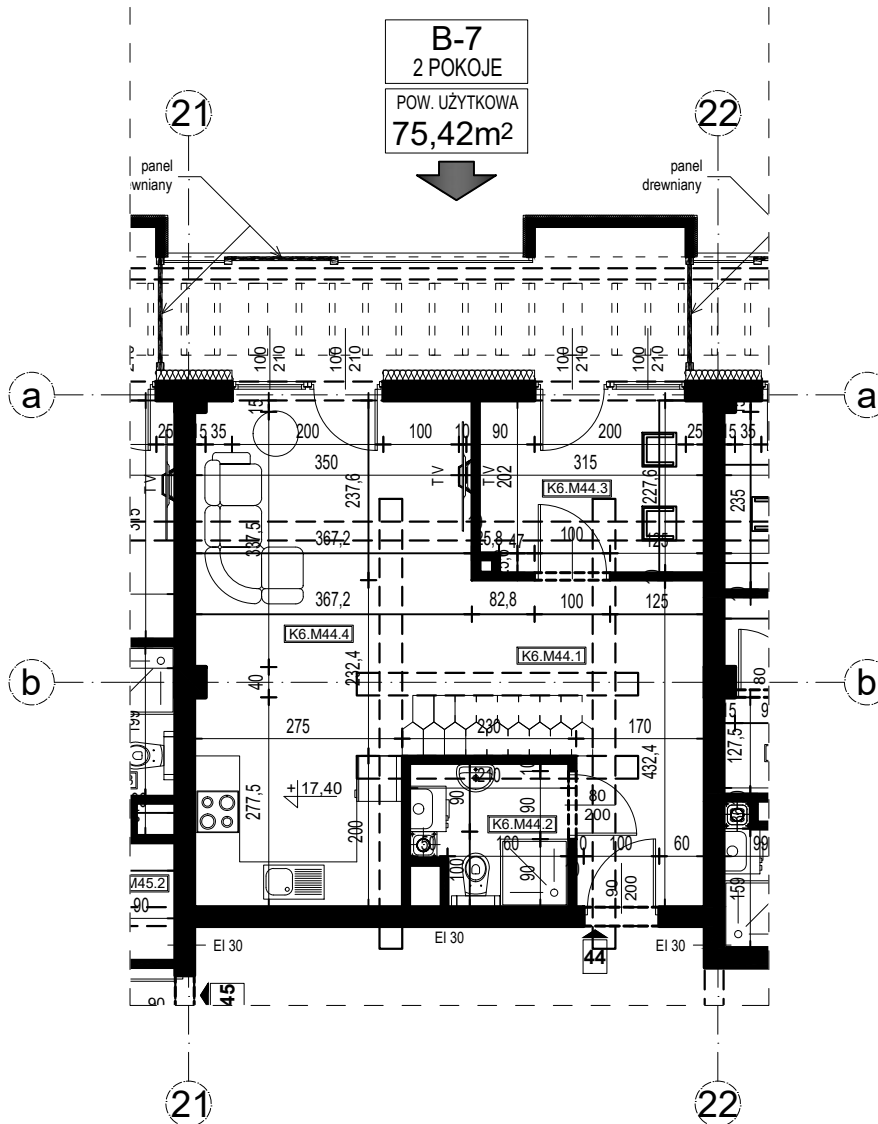

ZESTAWIENIE POWIERZCHNI		
Budynek mieszkalny wielorodzinny		
NR	NR	POW. [m ²]
K6.M44.1	Komunikacja	12,67
K6.M44.2	Łazienka	3,54
K6.M44.3	Pomieszczenie do pracy	6,71
K6.M44.4	Kuchnia + Pokój dzienny	20,44
K6.M44.5	Antresola	32,06
	Powierzchnia mieszkania	75,42

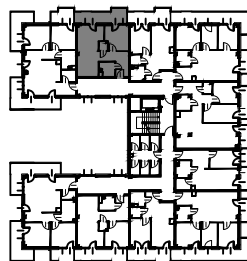

skala 1:100



róża wiatrów



apartamenty DOBRA NOCKA

Przeworsk ul. Misiągiewicza

Mieszkanie nr 44

Budynek C

Antresola

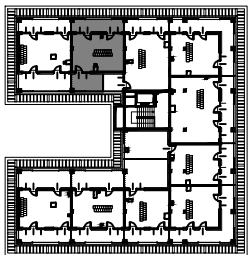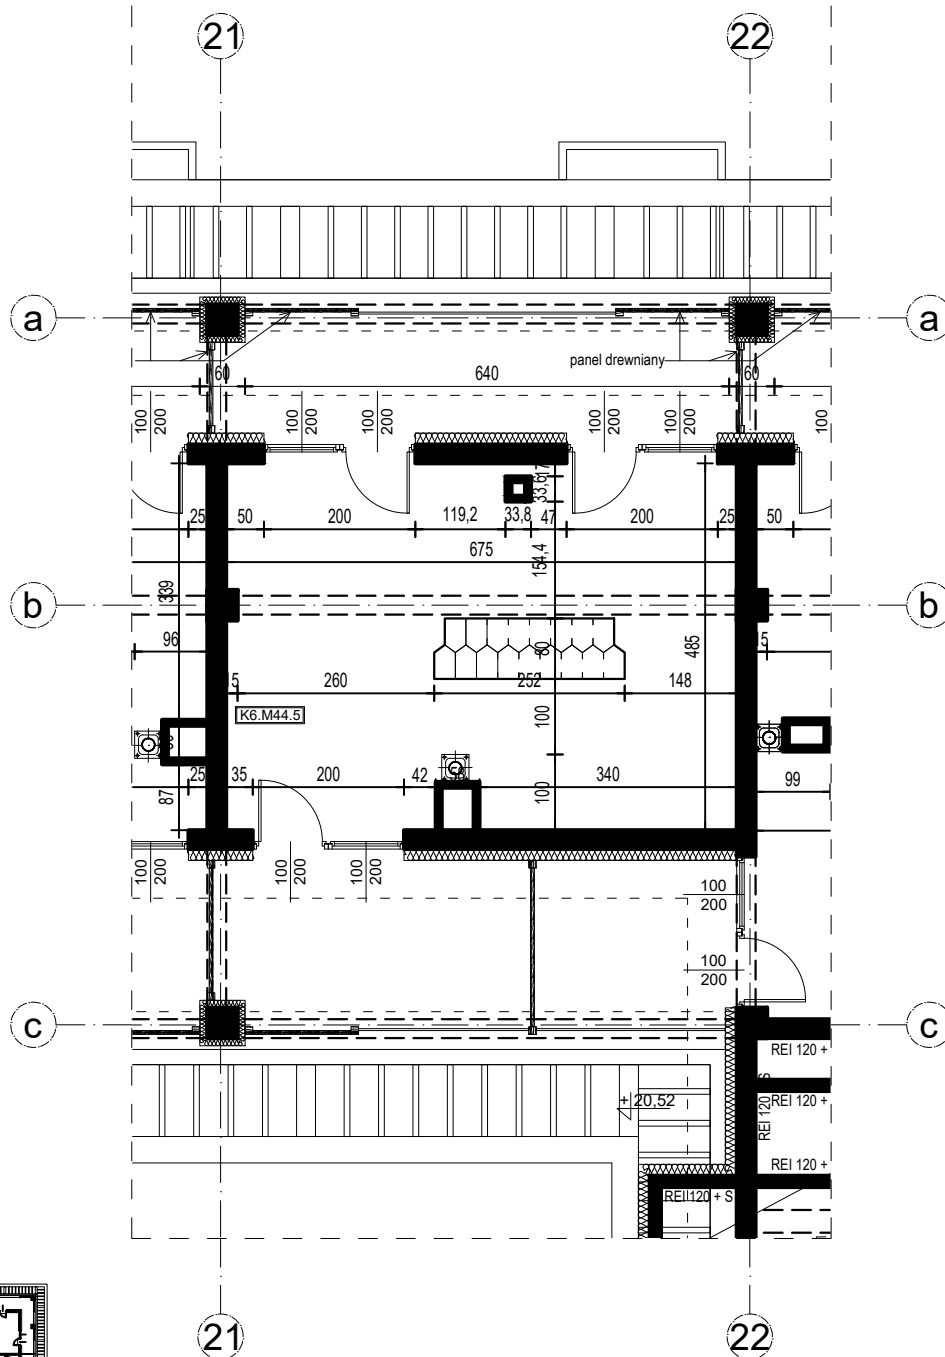

skala 1:100



róża wiatrów