


apartamenty DOBRA NOCKA

Przeworsk ul. Misiągiewicza

Mieszkanie nr 49


Budynek C

VI piętro

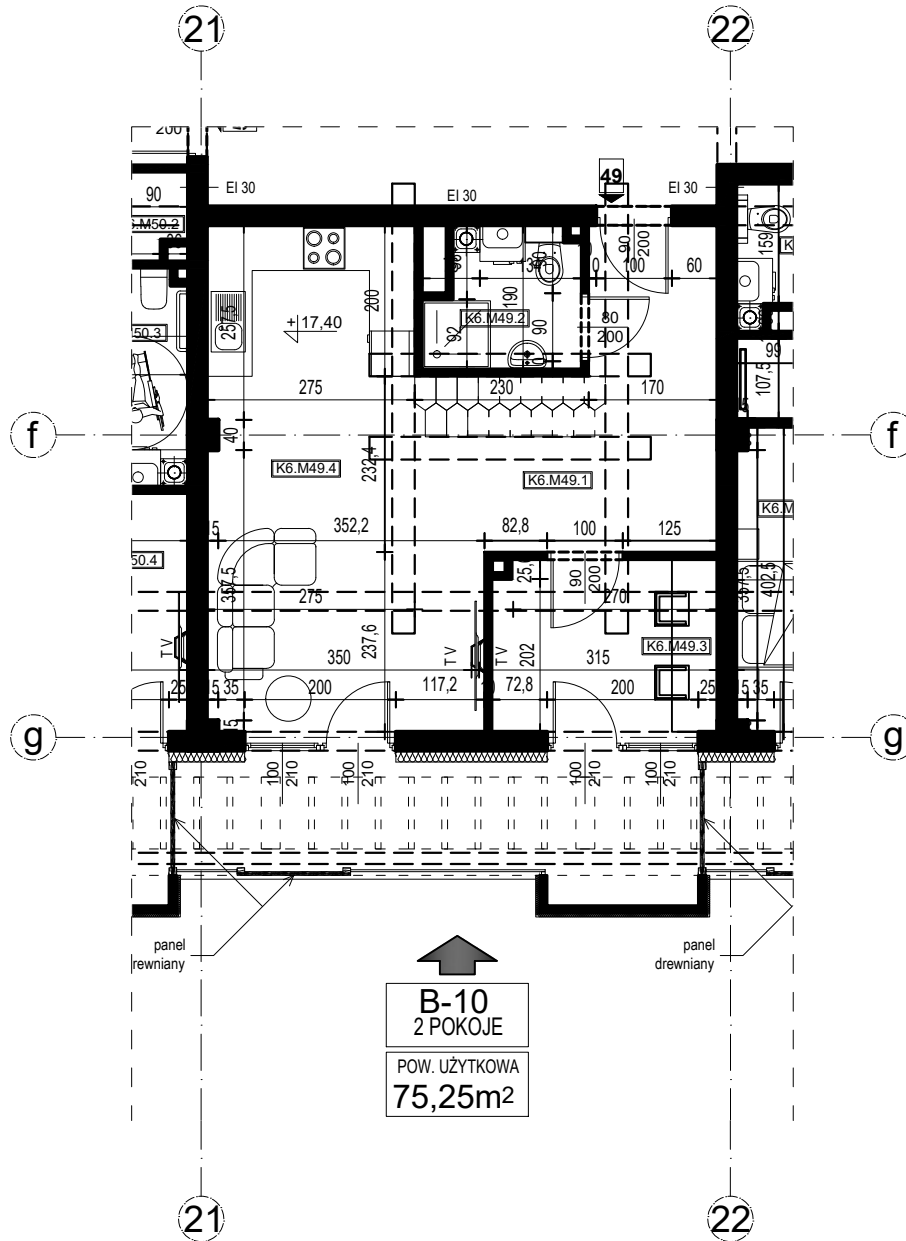

B-10
2 POKOJE
POW. UŻYTKOWA
75,25m²

ZESTAWIENIE POWIERZCHNI		
Budynek mieszkalny wielorodzinny		
NR	NR	POW. [m ²]
K6.M49.1	Komunikacja	12,67
K6.M49.2	Łazienka	3,47
K6.M49.3	Pomieszczenie do pracy	6,71
K6.M49.4	Kuchnia + Pokój dzienny	20,44
K6.M49.5	Antresola	31,96
Powierzchnia mieszkania		75,25

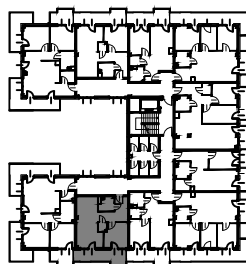

skala 1:100



róża wiatrów





apartamenty DOBRA NOCKA

Przeworsk ul. Misiągiewicza

Mieszkanie nr 49

Budynek C

Antresola

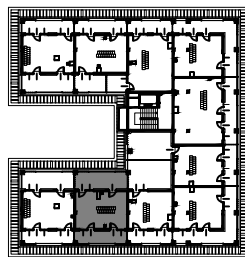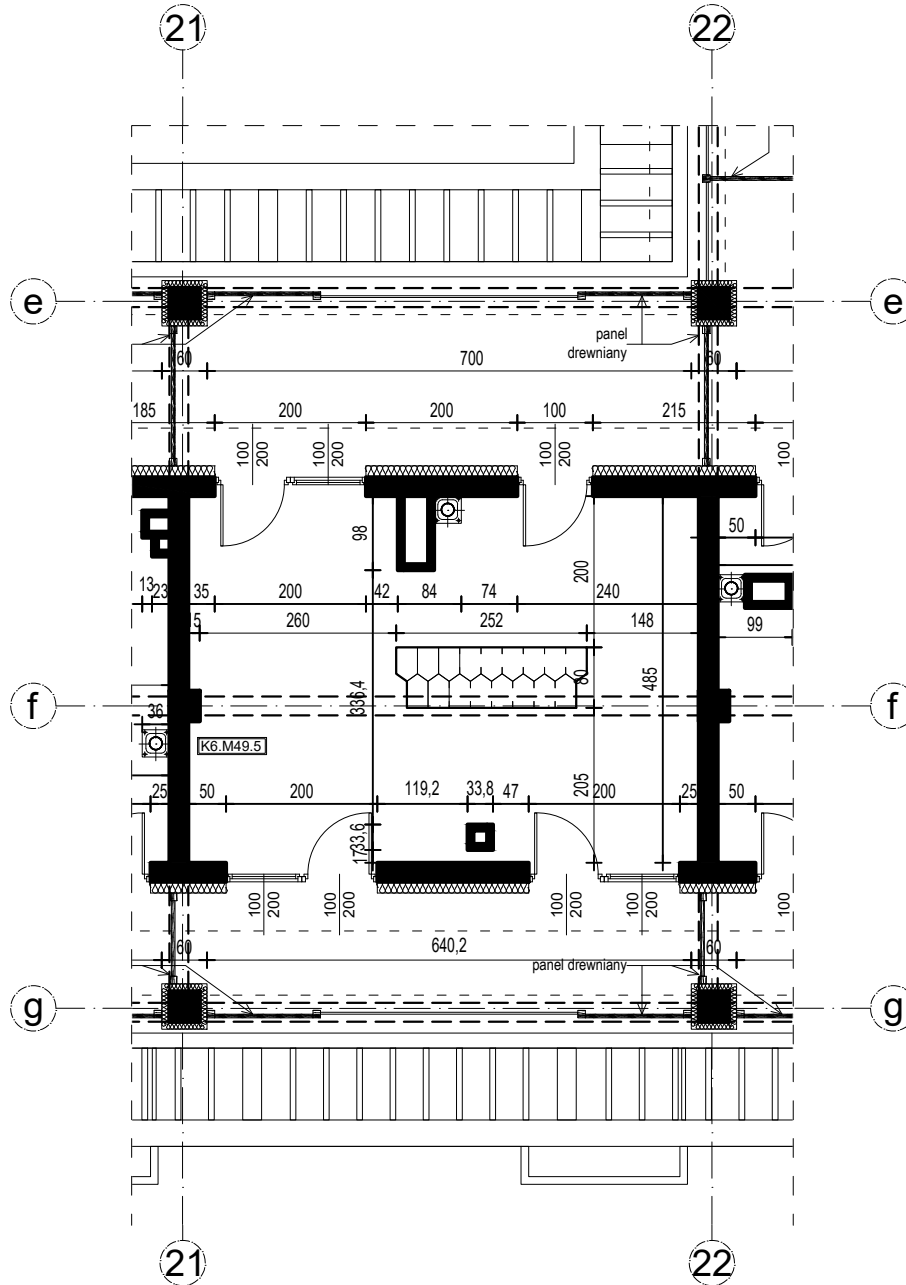

skala 1:100



róża wiatrów