


# apartamenty DOBRA NOCKA

Przeworsk ul. Misiągiewicza

Mieszkanie nr 20

Budynek C

III piętro

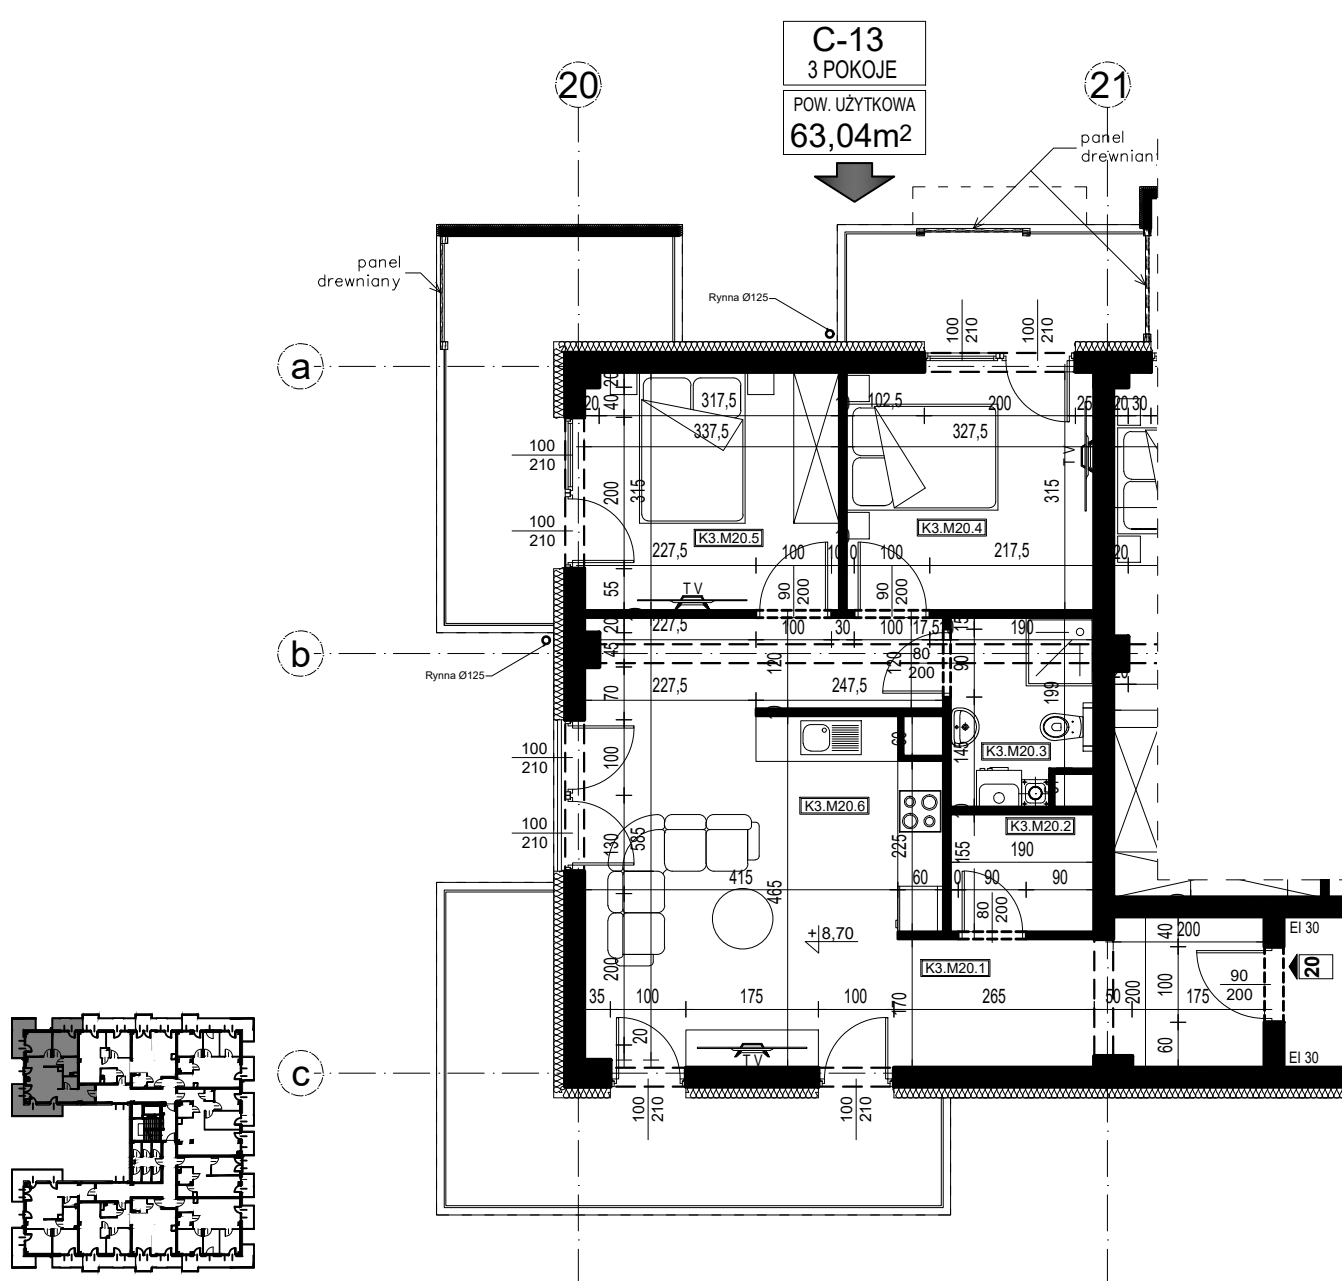

**C-13**  
3 POKOJE  
POW. UŻYTKOWA  
**63,04m<sup>2</sup>**

ZESTAWIENIE POWIERZCHNI		
Budynek mieszkalny wielorodzinny		
NR	NR	POW. [m <sup>2</sup> ]
K3.M20.1	Komunikacja	8,51
K3.M20.2	Pomieszczenie porządkowe	2,94
K3.M20.3	Łazienka	4,31
K3.M20.4	Sypialnia	10,32
K3.M20.5	Sypialnia	10,59
K3.M20.6	Kuchnia + Pokój dzienny	26,37
Powierzchnia mieszkania		63,04

skala 1:100



róża wiatrów

