



# apartamenty DOBRA NOCKA

Przeworsk ul. Misiągiewicza

Mieszkanie nr 21

Budynek B

III piętro

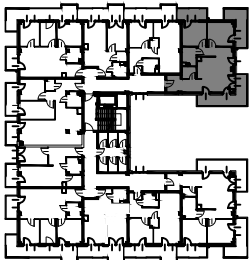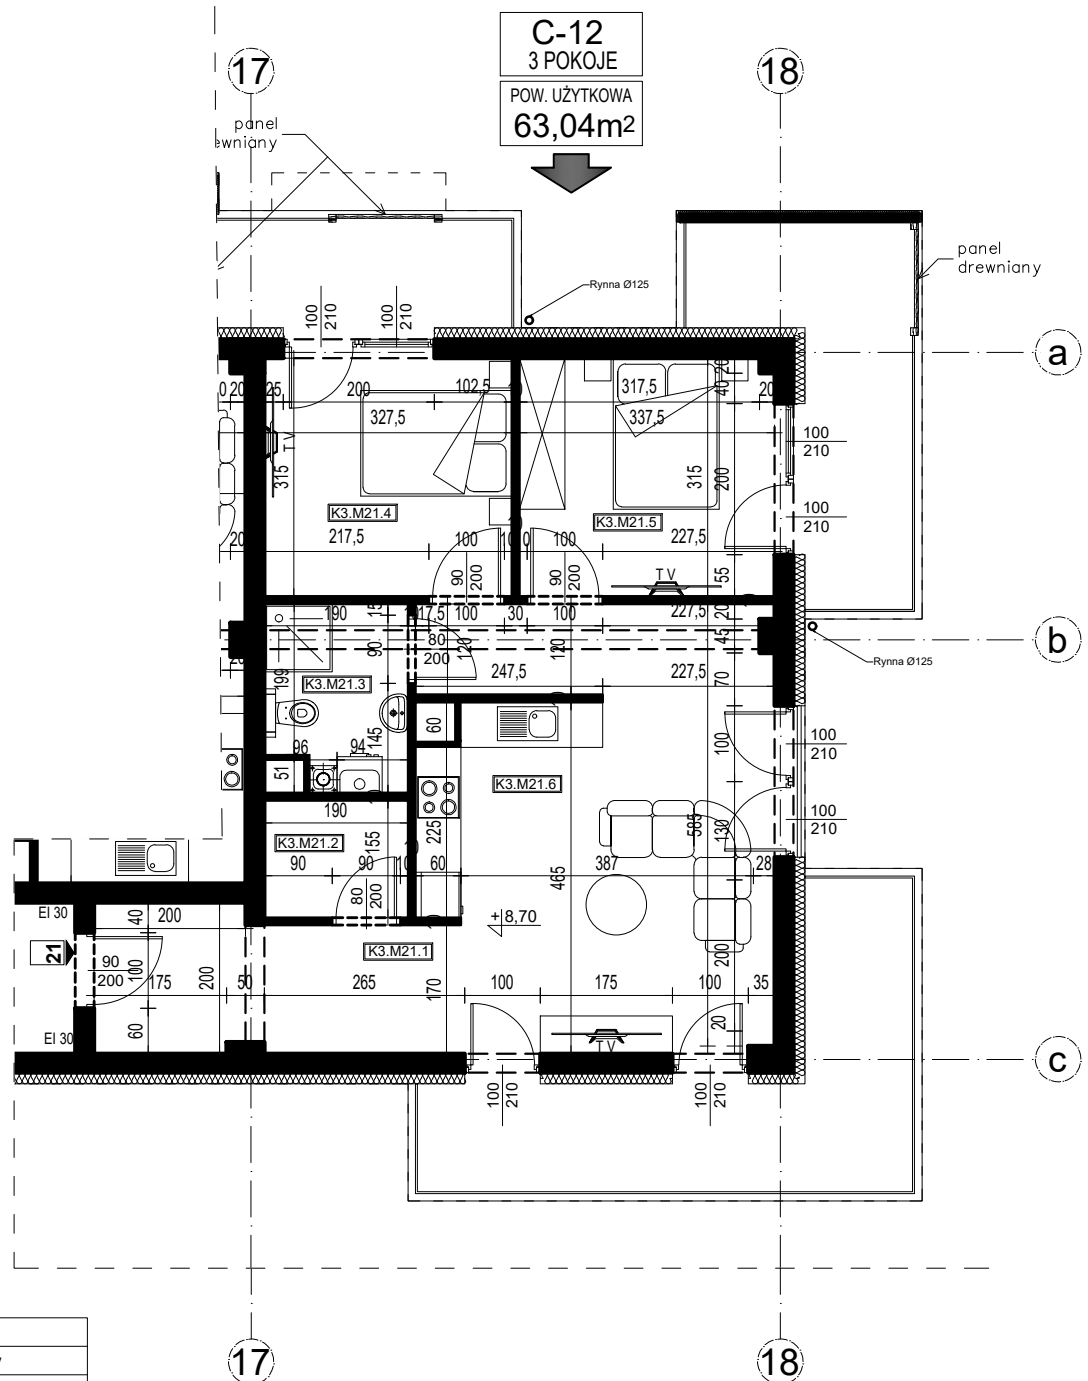

ZESTAWIENIE POWIERZCHNI		
Budynek mieszkalny wielorodzinny		
NR	NR	POW. [m²]
K3.M21.1	Komunikacja	8,51
K3.M21.2	Pomieszczenie porządkowe	2,94
K3.M21.3	Łazienka	4,31
K3.M21.4	Sypialnia	10,32
K3.M21.5	Sypialnia	10,59
K3.M21.6	Kuchnia + Pokój dzienny	26,37
Powierzchnia mieszkania		63,04

skala 1:100

