

apartamenty DOBRA NOCKA



Przeworsk ul. Misiągiewicza

Mieszkanie nr 45

Budynek C

VI piętro

C-27
3 POKOJE
POW. UŻYTKOWA
94,83m²

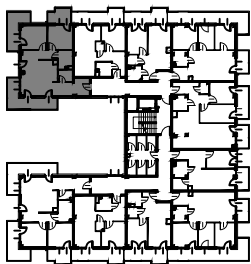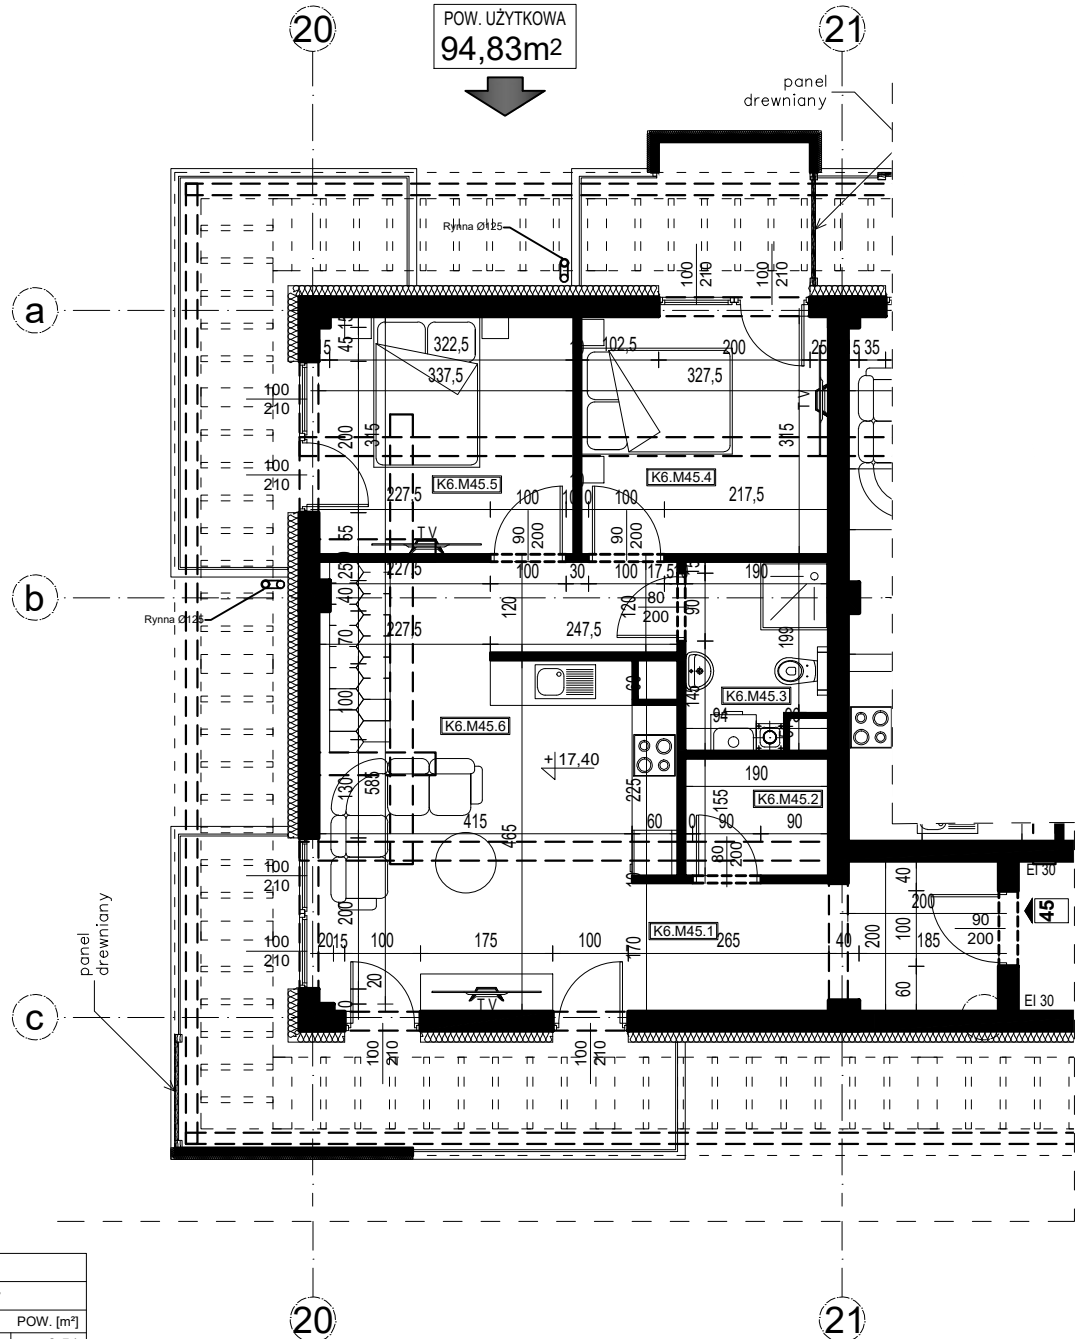

ZESTAWIENIE POWIERZCHNI		
Budynek mieszkalny wielorodzinny		
NR	NR	POW. [m ²]
K6.M45.1	Komunikacja	8,51
K6.M45.2	Pomieszczenie porządkowe	2,95
K6.M45.3	Łazienka	4,31
K6.M45.4	Sypialnia	10,32
K6.M45.5	Sypialnia	10,61
K6.M45.6	Kuchnia + Pokój dzienny	26,41
K6.M45.7	Antresola	31,73
Powierzchnia mieszkania		94,83

skala 1:100



róža wiatrów



apartamenty DOBRA NOCKA

Przeworsk ul. Misiągiewicza


Mieszkanie nr 45

Budynek C

Antresola

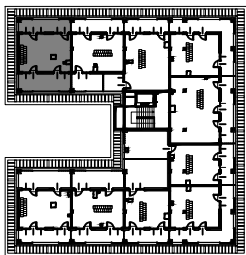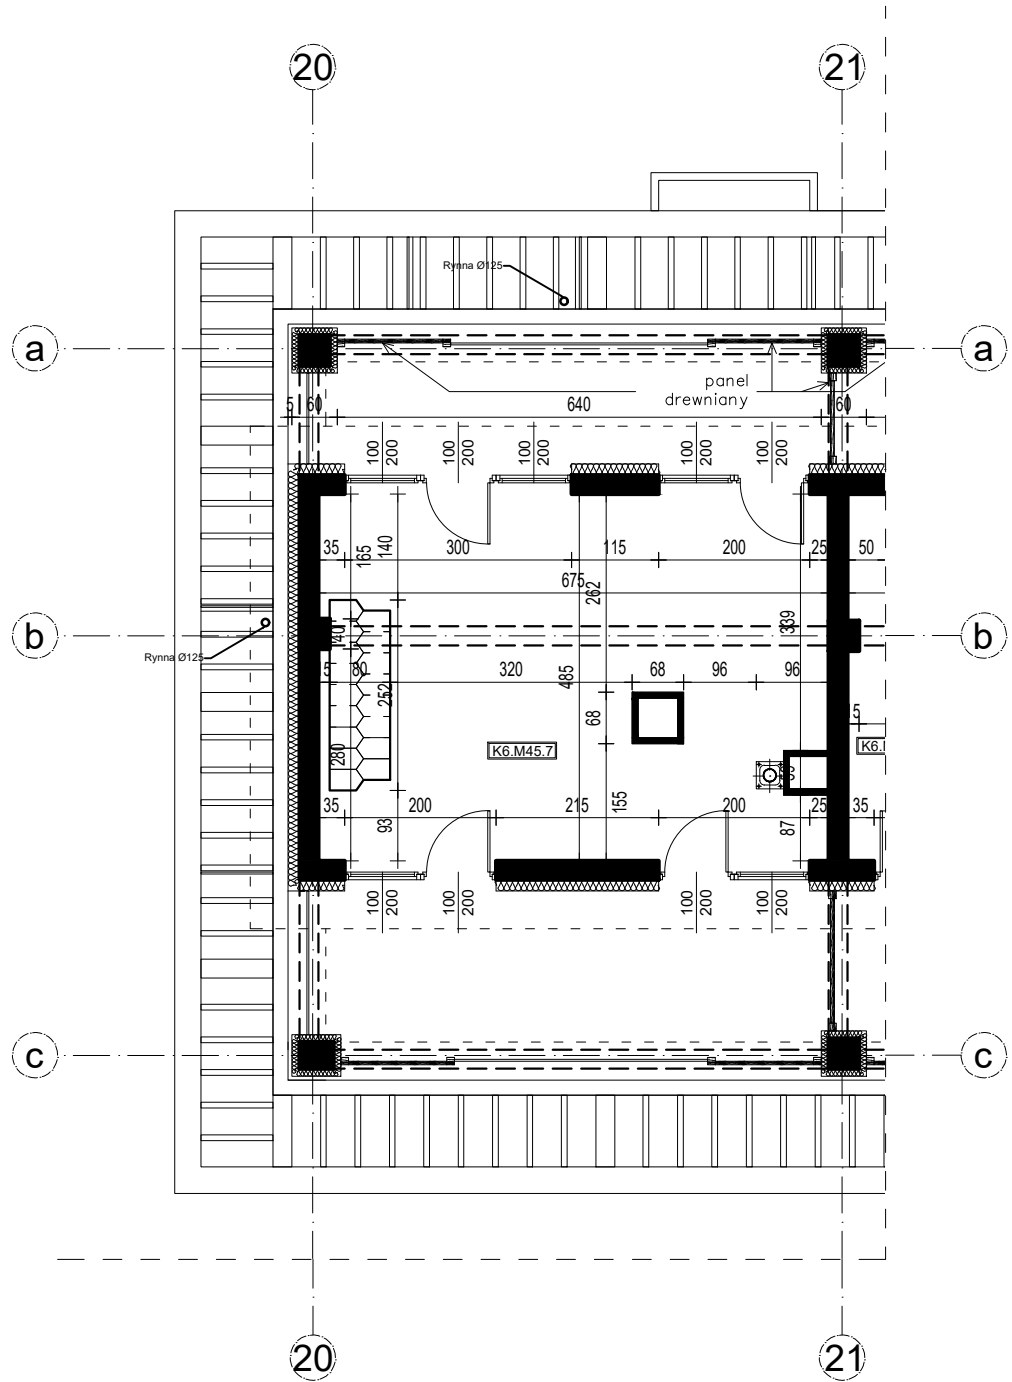

skala 1:100

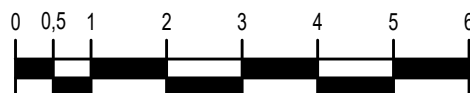

róza wiatrów