


apartamenty DOBRA NOCKA

Przeworsk ul. Misiągiewicza

Mieszkanie nr 50

Budynek C

VI piętro

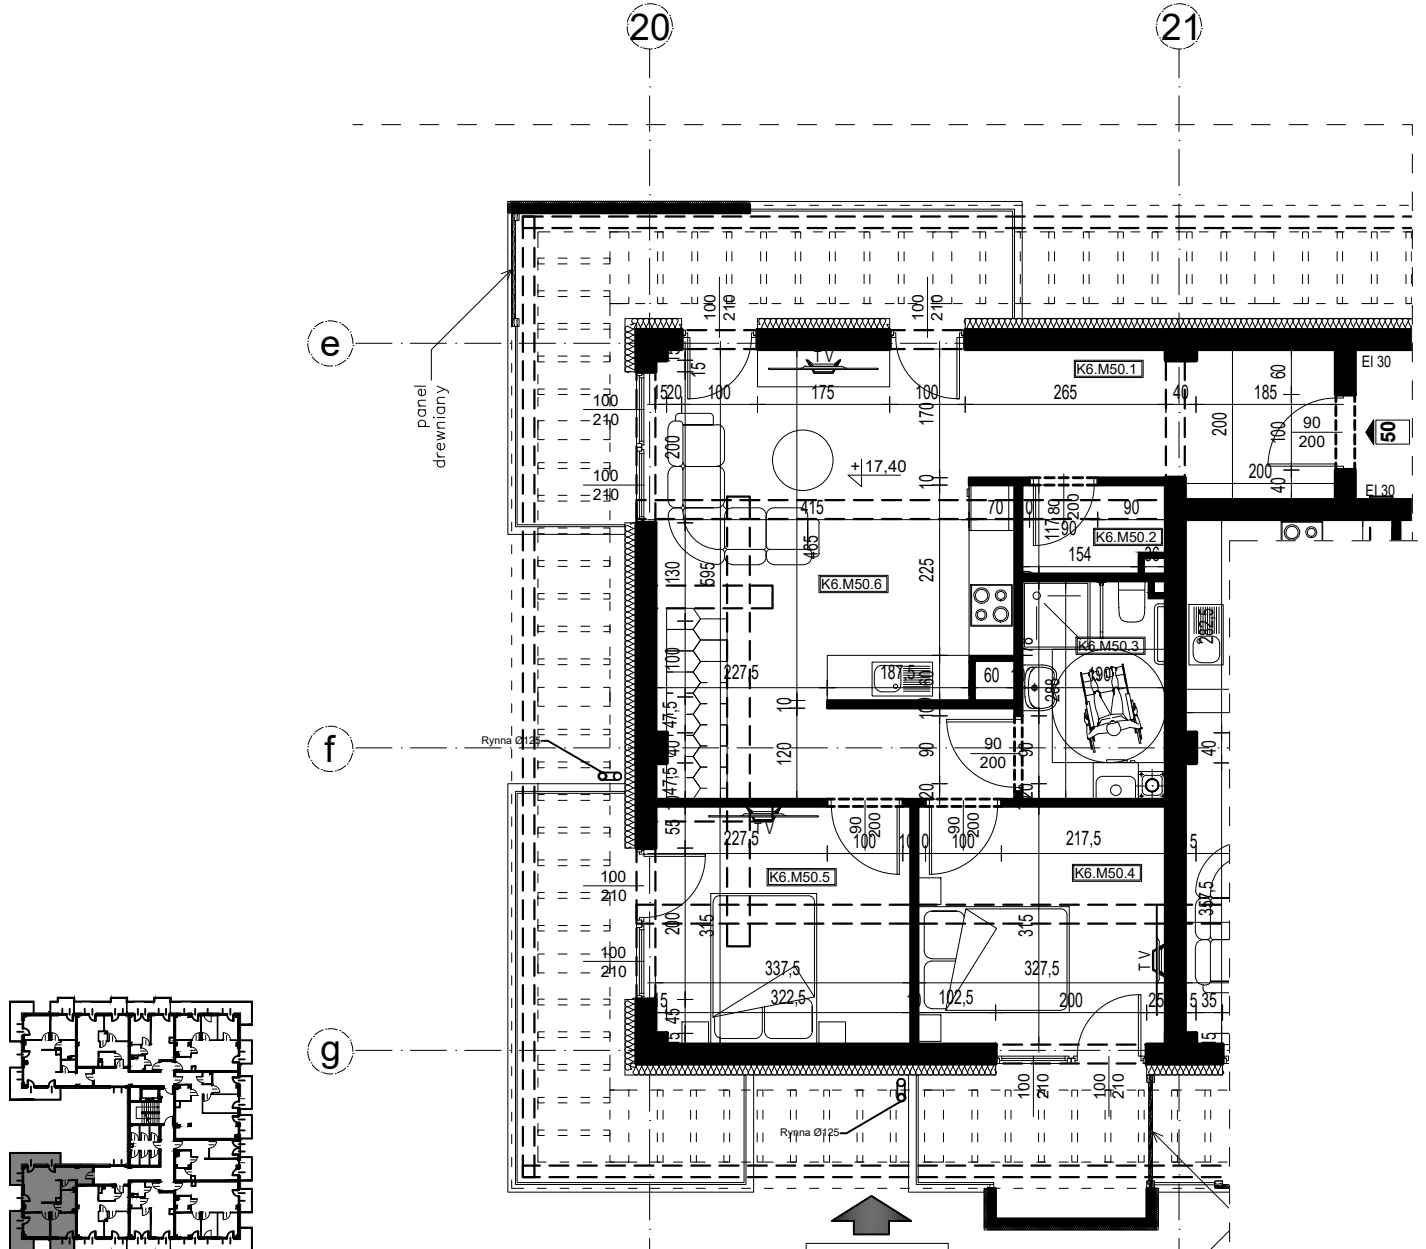

C-28
3 POKOJE
POW. UŻYTKOWA
95,26m²

ZESTAWIENIE POWIERZCHNI		
Budynek mieszkalny wielorodzinny		
NR	NR	POW. [m ²]
K6.M50.1	Komunikacja	8,51
K6.M50.2	Pomieszczenie porządkowe	2,12
K6.M50.3	Łazienka	5,34
K6.M50.4	Sypialnia	10,32
K6.M50.5	Sypialnia	10,61
K6.M50.6	Kuchnia + Pokój dzienny	26,41
K6.M50.7	Antresola	31,96
Powierzchnia mieszkania		95,26

skala 1:100

