


# apartamenty DOBRA NOCKA

Przeworsk ul. Misiągiewicza

Mieszkanie nr 8

Budynek C

I piętro

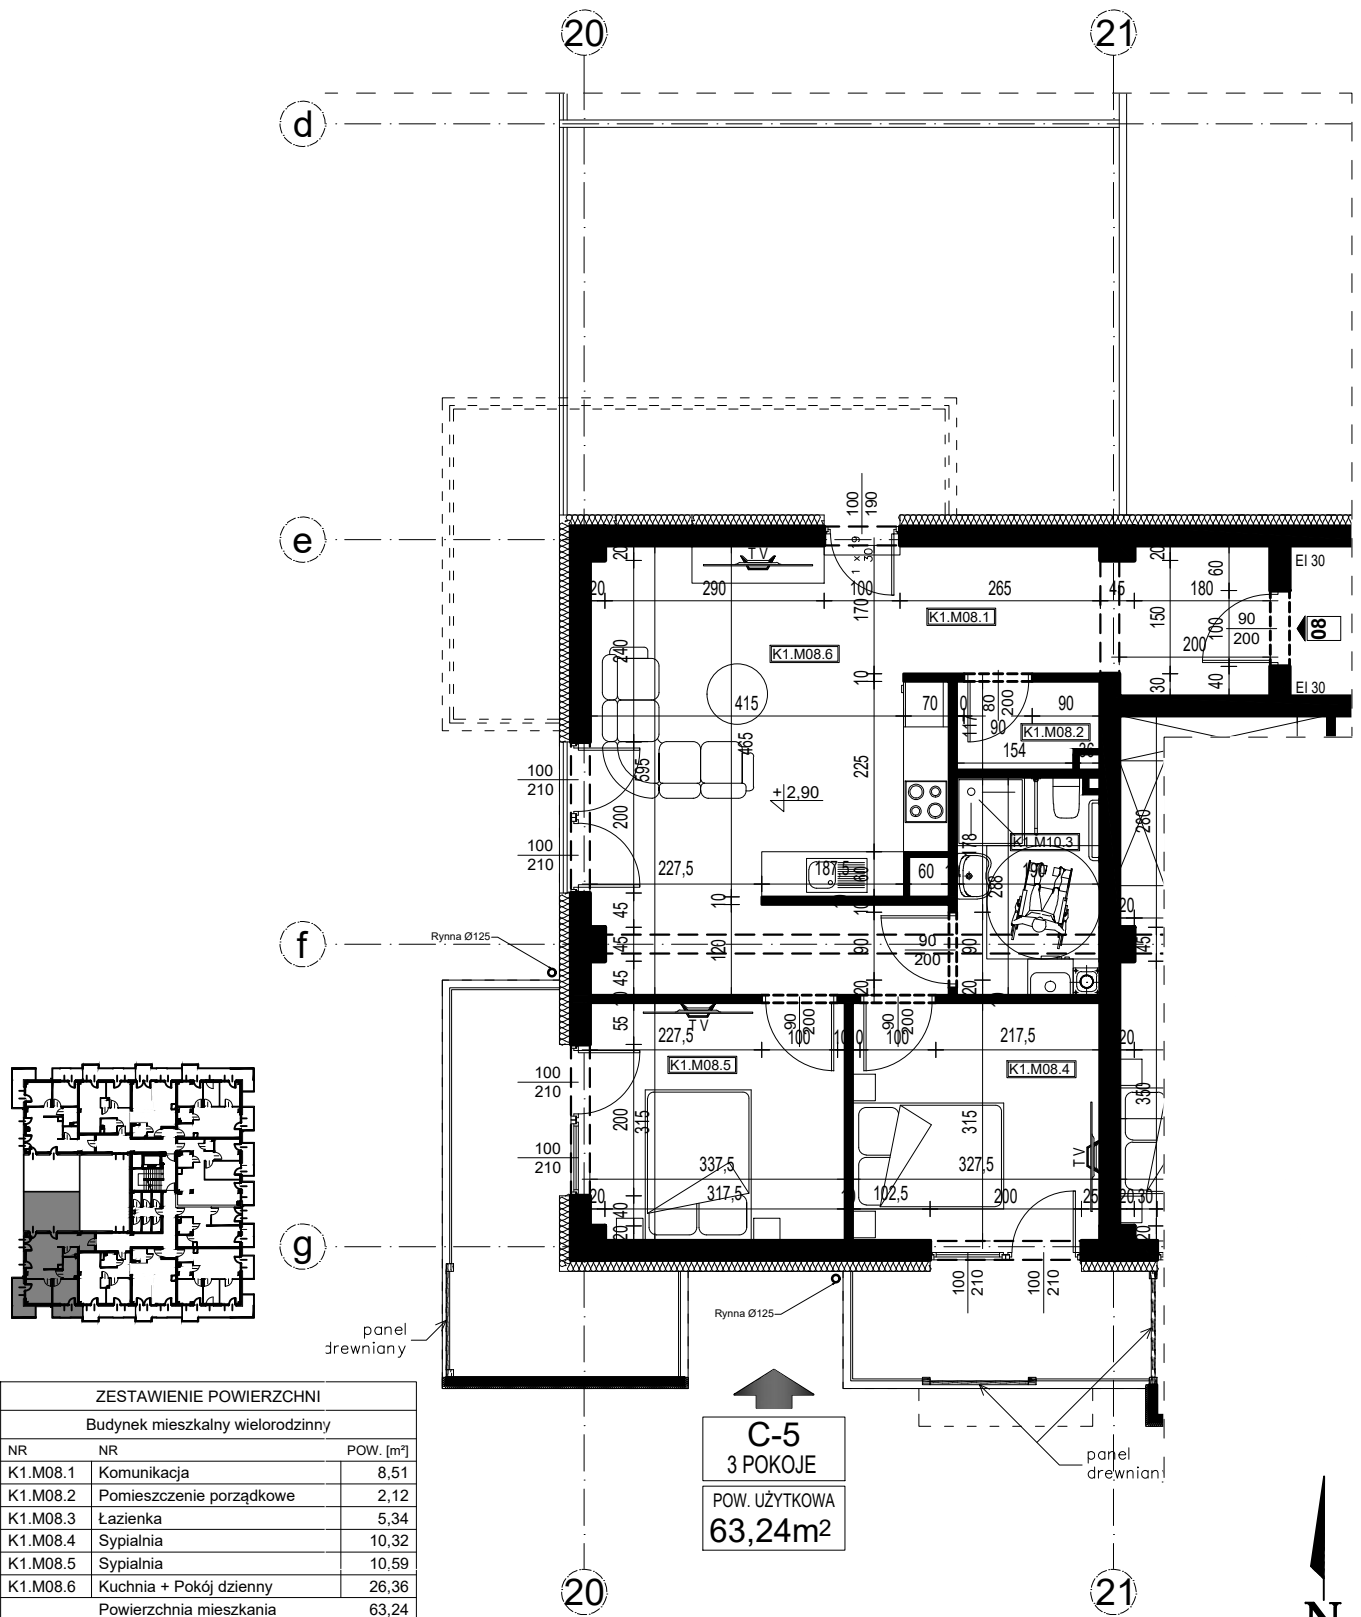

skala 1:100



róża wiatrów

