


apartamenty DOBRA NOCKA

Przeworsk ul. Misiągiewicza


Mieszkanie nr 16

Budynek C

II piętro

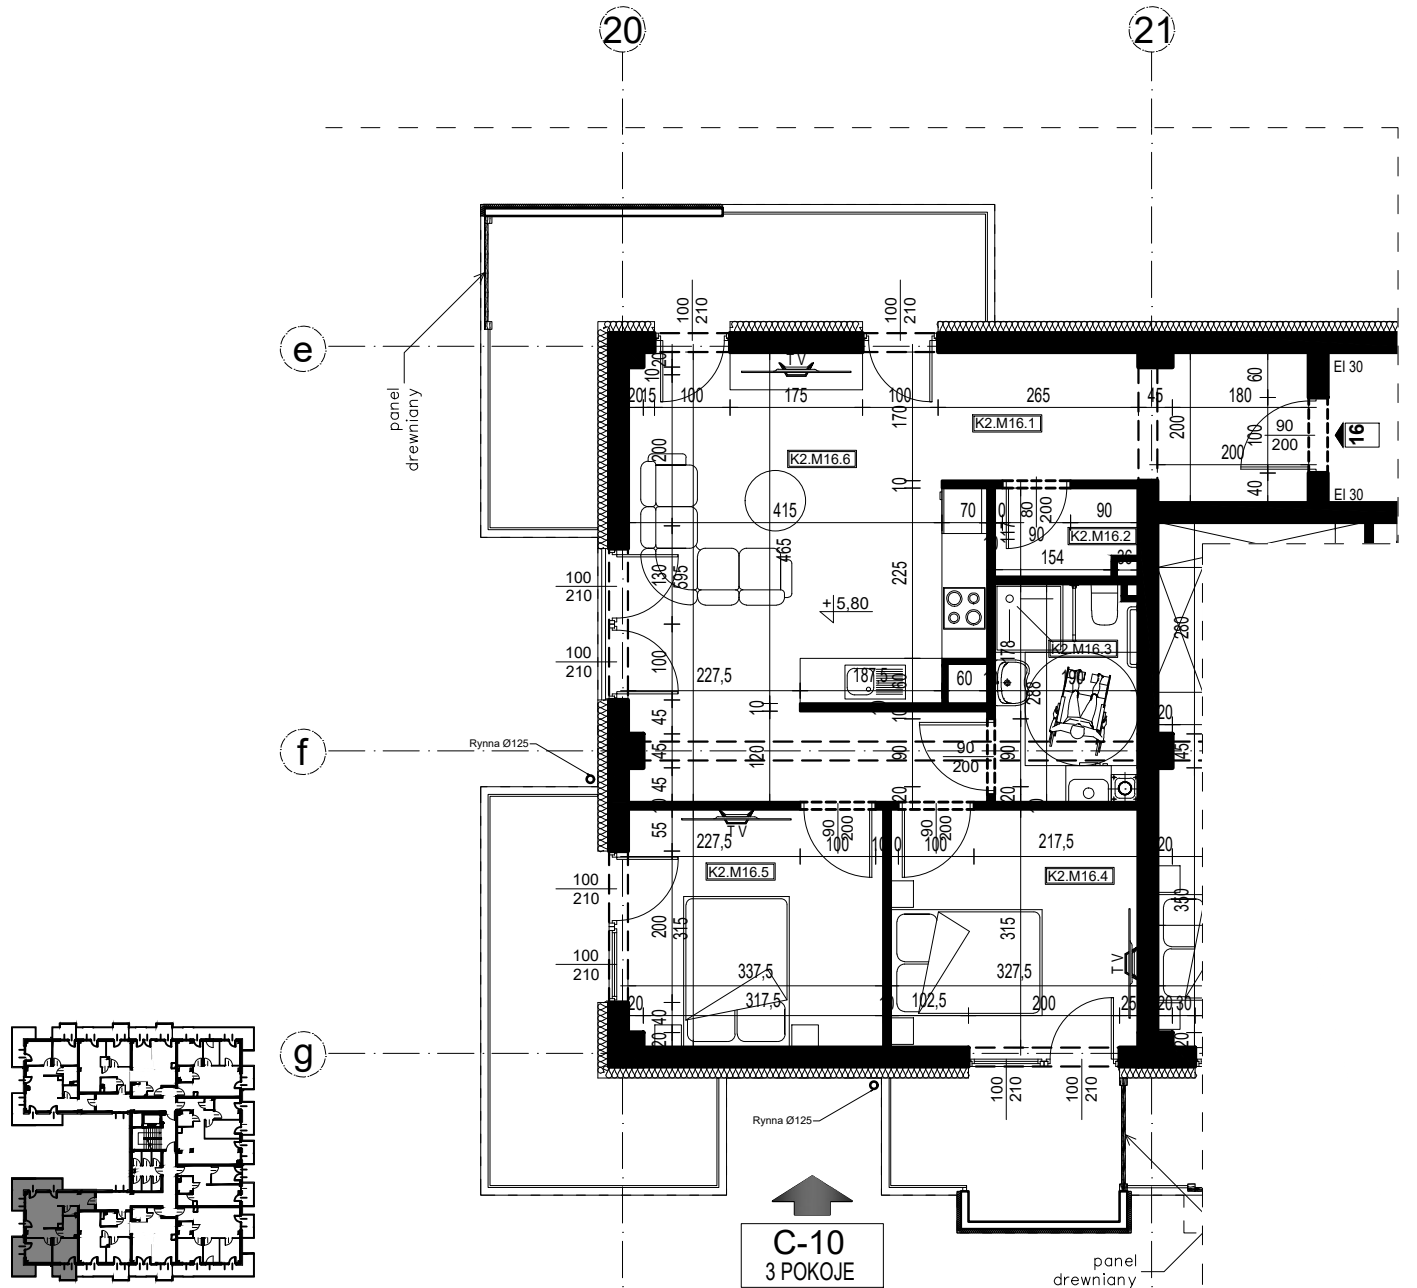

C-10
3 POKOJE
POW. UŻYTKOWA
63,24m²

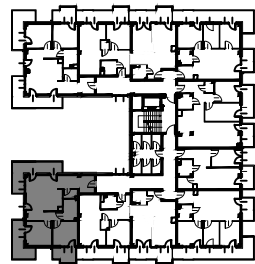

ZESTAWIENIE POWIERZCHNI		
Budynek mieszkalny wielorodzinny		
NR	NR	POW. [m ²]
K2.M16.1	Komunikacja	8,51
K2.M16.2	Pomieszczenie porządkowe	2,12
K2.M16.3	Łazienka	5,34
K2.M16.4	Sypialnia	10,32
K2.M16.5	Sypialnia	10,59
K2.M16.6	Kuchnia + Pokój dzienny	26,36
Powierzchnia mieszkania		63,24

skala 1:100



róża wiatrów

