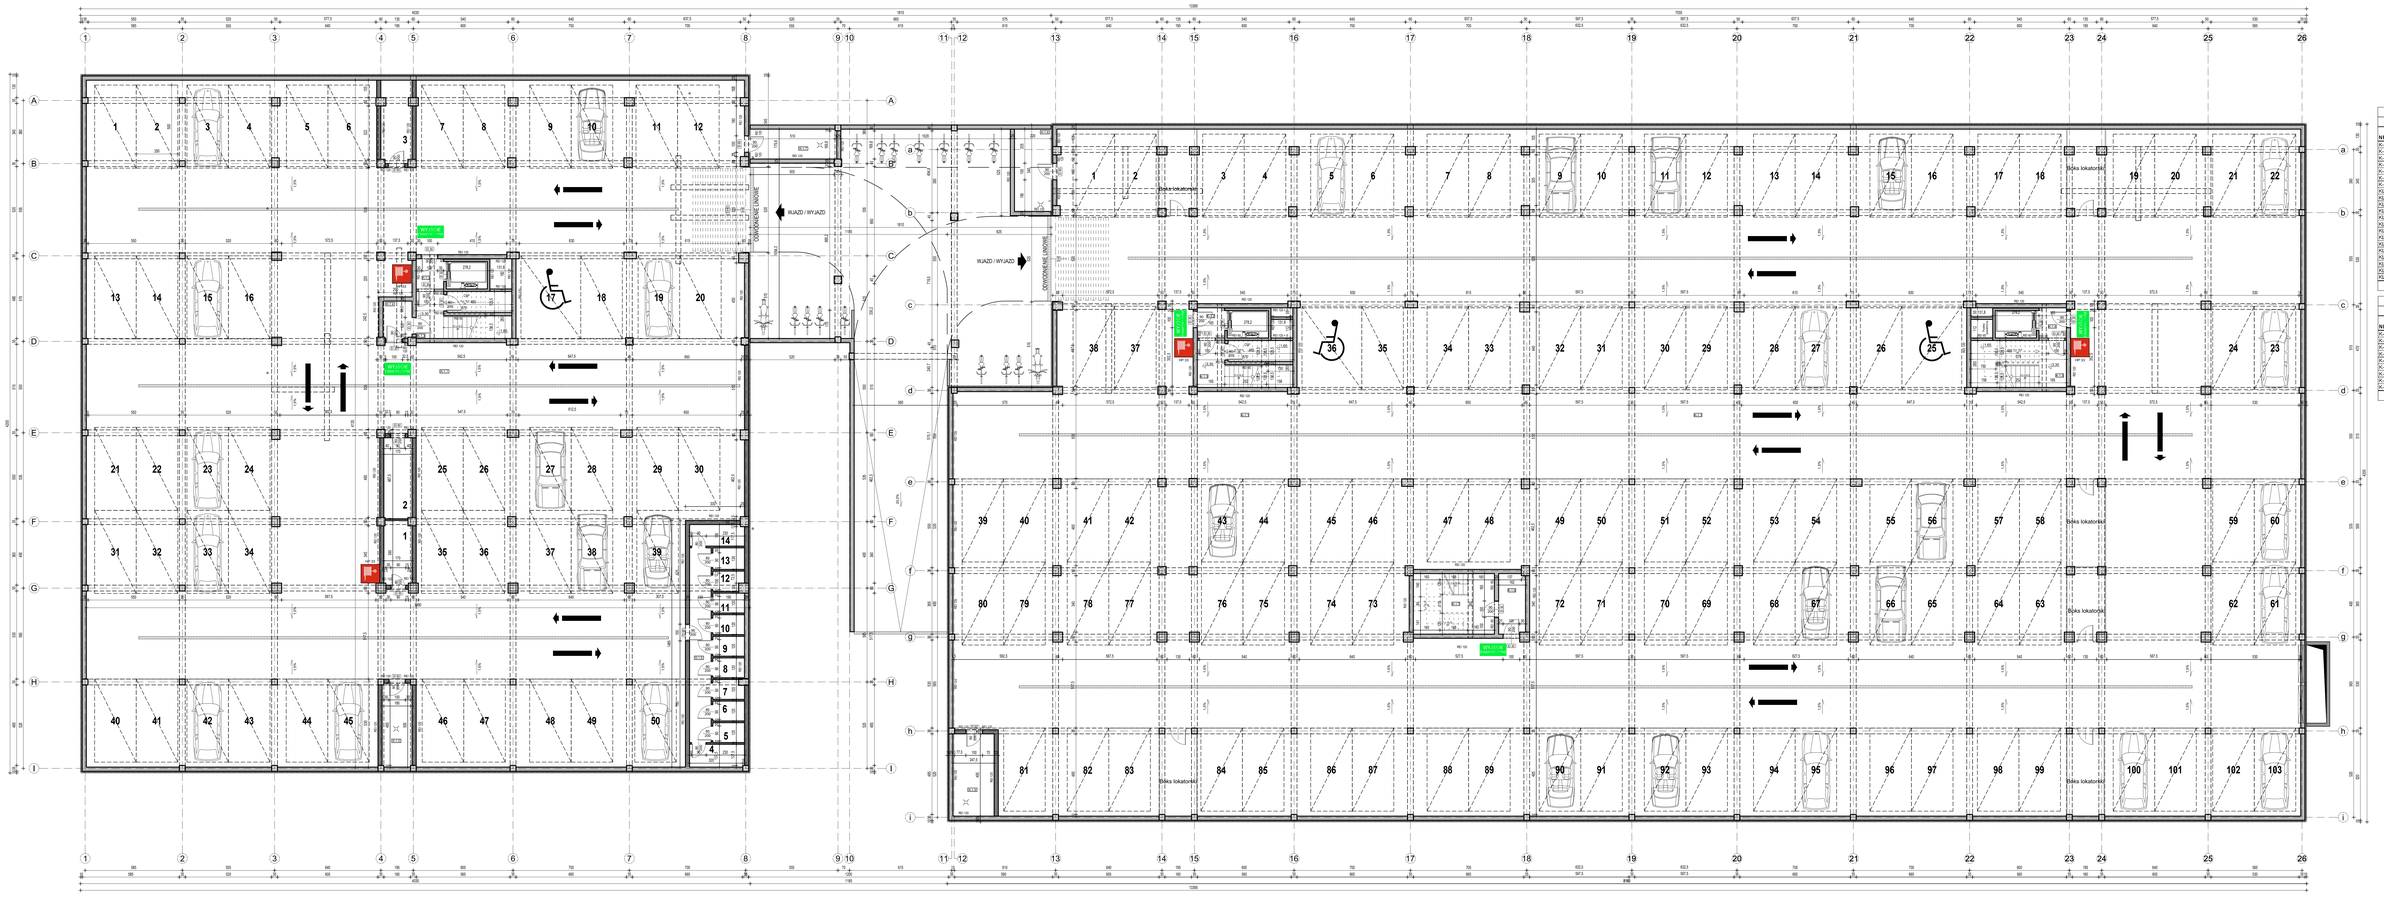

WJAZD / WYJAZD
ODWODNIENIE LINIOWE
WYJŚCIE EWAKUACYJNE
HP 33
Boks lokatorski
K-1.1
K-1.2
K-1.3
K-1.4
K-1.5
K-1.6
K-1.7
K-1.8
K-1.9
REI 120
EI 60
EI 30
CSP
1,5%
20,0%
1 2 3 4 5 6 7 8 9 10 11 12 13 14 15 16 17 18 19 20 21 22 23 24 25 26
A B C D E F G H I
a b c d e f g h i
4030
1810
13395
7555
8180
4205
4200

ZESTAWIENIE POWIERZCHNI		
Budynek mieszkalny wielorodzinny / BLOK A		
NR	NAZWA POMIESZCZENIA	POW. [m²]
K-1.1	Garaż	1490,71
K-1.2	Przedsionek	3,00
K-1.3	Klatka schodowa	10,47
K-1.4	Przedsionek	3,91
K-1.5	Pomieszczenie techniczne	9,05
K-1.6	Komunikacja	15,24
K-1.7	Pomieszczenie techniczne	9,34
KL.1	Komórka lokatorska	6,48
KL.2	Komórka lokatorska	8,26
KL.3	Komórka lokatorska	9,04
KL.4	Komórka lokatorska	4,53
KL.5	Komórka lokatorska	2,28
KL.6	Komórka lokatorska	2,28
KL.7	Komórka lokatorska	2,25
KL.8	Komórka lokatorska	2,28
KL.9	Komórka lokatorska	2,28
KL.10	Komórka lokatorska	2,28
KL.11	Komórka lokatorska	2,28
KL.12	Komórka lokatorska	2,15
KL.13	Komórka lokatorska	2,47
KL.14	Komórka lokatorska	4,26
RAZEM:		1594,85

ZESTAWIENIE POWIERZCHNI		
Budynek mieszkalny wielorodzinny / BLOK B/C		
NR	NAZWA POMIESZCZENIA	POW. [m²]
K-1.1	Garaż	3118,68
K-1.2	Przedsionek	3,00
K-1.3	Klatka schodowa	10,47
K-1.4	Przedsionek	3,00
K-1.5	Klatka schodowa	10,47
K-1.6	Przedsionek	5,84
K-1.7	Klatka schodowa	12,62
K-1.8	Pomieszczenie techniczne	10,89
K-1.9	Pomieszczenie techniczne	12,25
RAZEM:		3187,22

architekton
biuro projektów

Architektura:
mgr inż. arch. Michał Piaskowy
Upr nr MPOIA/121/2008

asystent projektanta
mgr inż. arch. Katarzyna Kosar

Sprawdziła:
mgr inż. arch. Agnieszka Kunicka
Upr nr MPOIA/121/2018

Obiekt:	Trzy budynki mieszkalne wielorodzinne wraz z częścią usługowo-handlową oraz garażami wielostanowiskowymi
Adres:	działka nr 805/32 w obr. 1 Przeworsk przy ul. Misiągiewicza w Przeworsku
Inwestor:	MD GRUPA DEWELOPER Zając Monika, Zając Dorota Wierzbna 114EA, 37-500 Jarosław
Projekt:	Projekt budowlany - ARCHITEKTURA
Rysunek:	BLOK A, B, C / Rzut garażu
Data:	kwiecień '2020
Skala:	1:100
Nr rysunku:	2

architekton biuro projektów ul. Barska 65 33-300 Nowy Sącz tel. kom. 607 280 980 tel. biuro 518 335 365

UWAGA: poziomy pas międzyokienny międzykondygnacyjny szerokości min. 80 cm powinien mieć klasę odporności ogniowej wymaganą w stosunku do ścian zewnętrznych budynku i być wykonany z materiałów niepalnych