


apartamenty DOBRA NOCKA

Przeworsk ul. Misiągiewicza


Mieszkanie nr 49

Budynek B

VI piętro

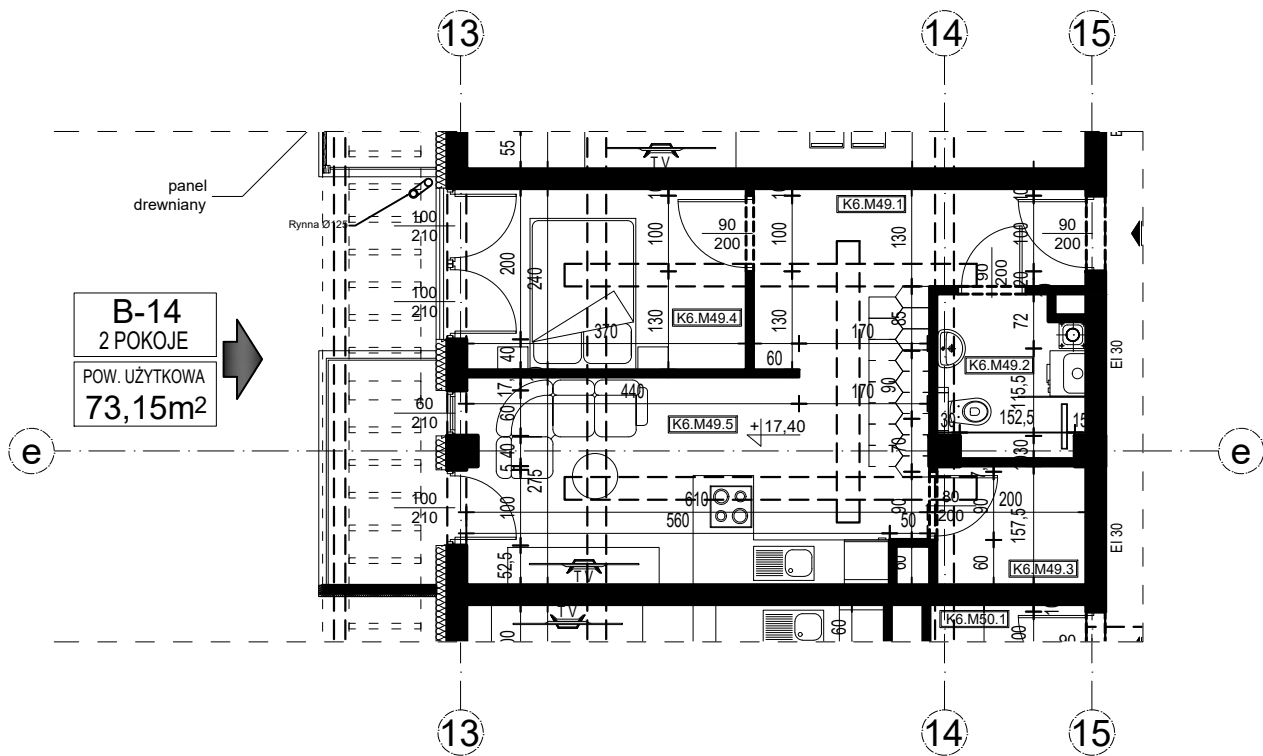

ZESTAWIENIE POWIERZCHNI		
Budynek mieszkalny wielorodzinny		
NR	NR	POW. [m ²]
K6.M49.1	Komunikacja	8,45
K6.M49.2	Łazienka	3,85
K6.M49.3	Pomieszczenie porządkowe	3,10
K6.M49.4	Sypialnia	8,88
K6.M49.5	Kuchnia + Pokój dzienny	16,47
K6.M49.6	Antresola	32,40
	Powierzchnia mieszkania	73,15

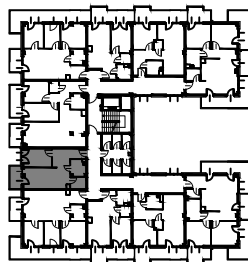

skala 1:100



róża wiatrów



apartamenty DOBRA NOCKA

Przeworsk ul. Misiągiewicza

Mieszkanie nr 49

Budynek B

Antresola

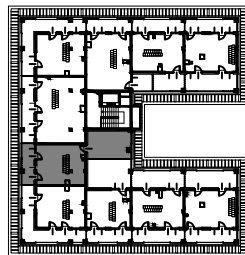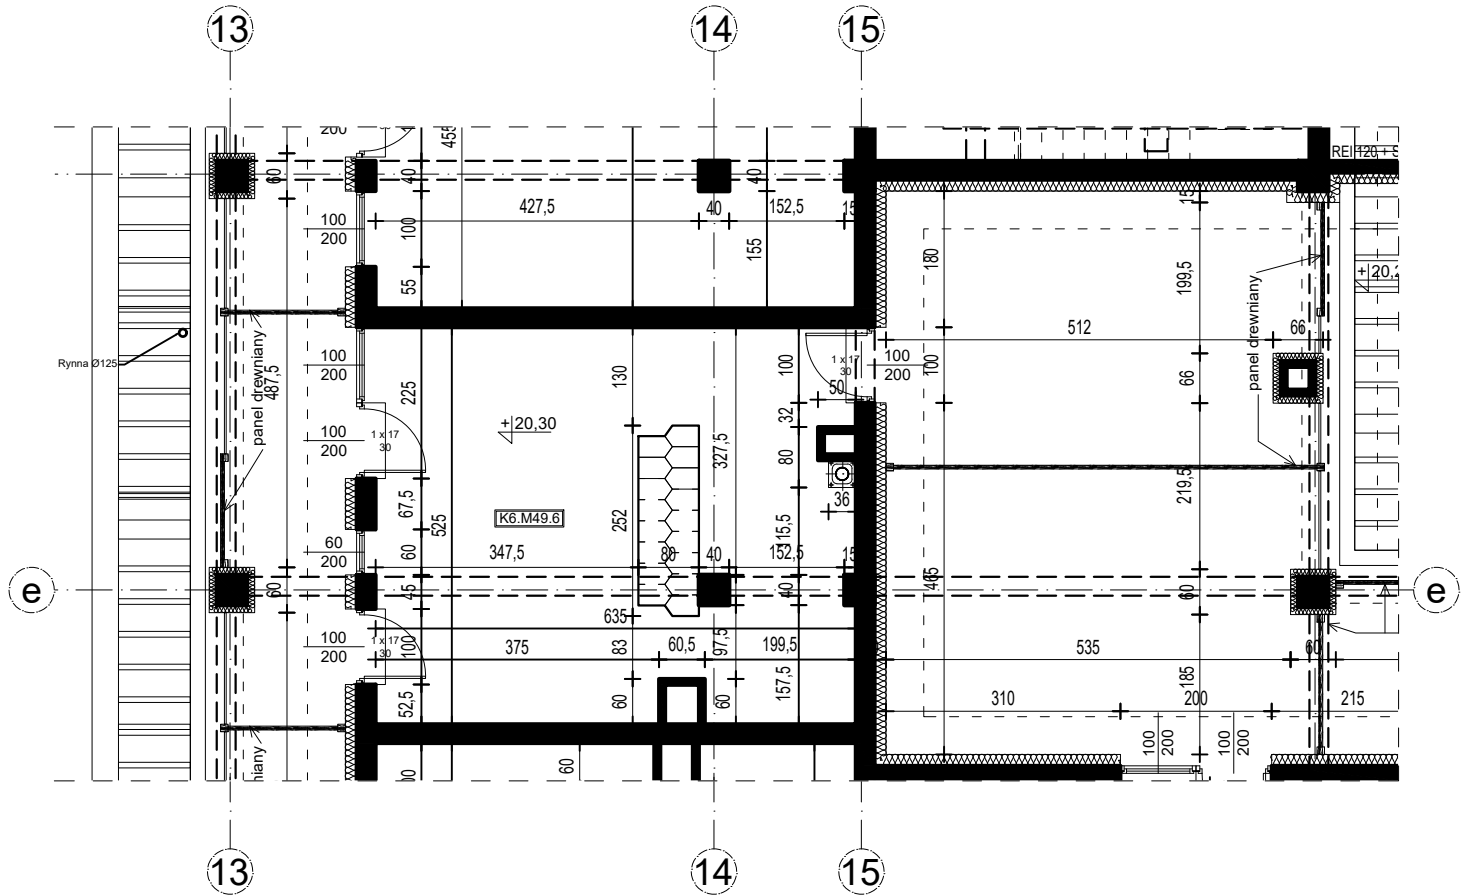

skala 1:100

