


apartamenty DOBRA NOCKA

Przeworsk ul. Misiągiewicza


Mieszkanie nr 9

Budynek C

II piętro

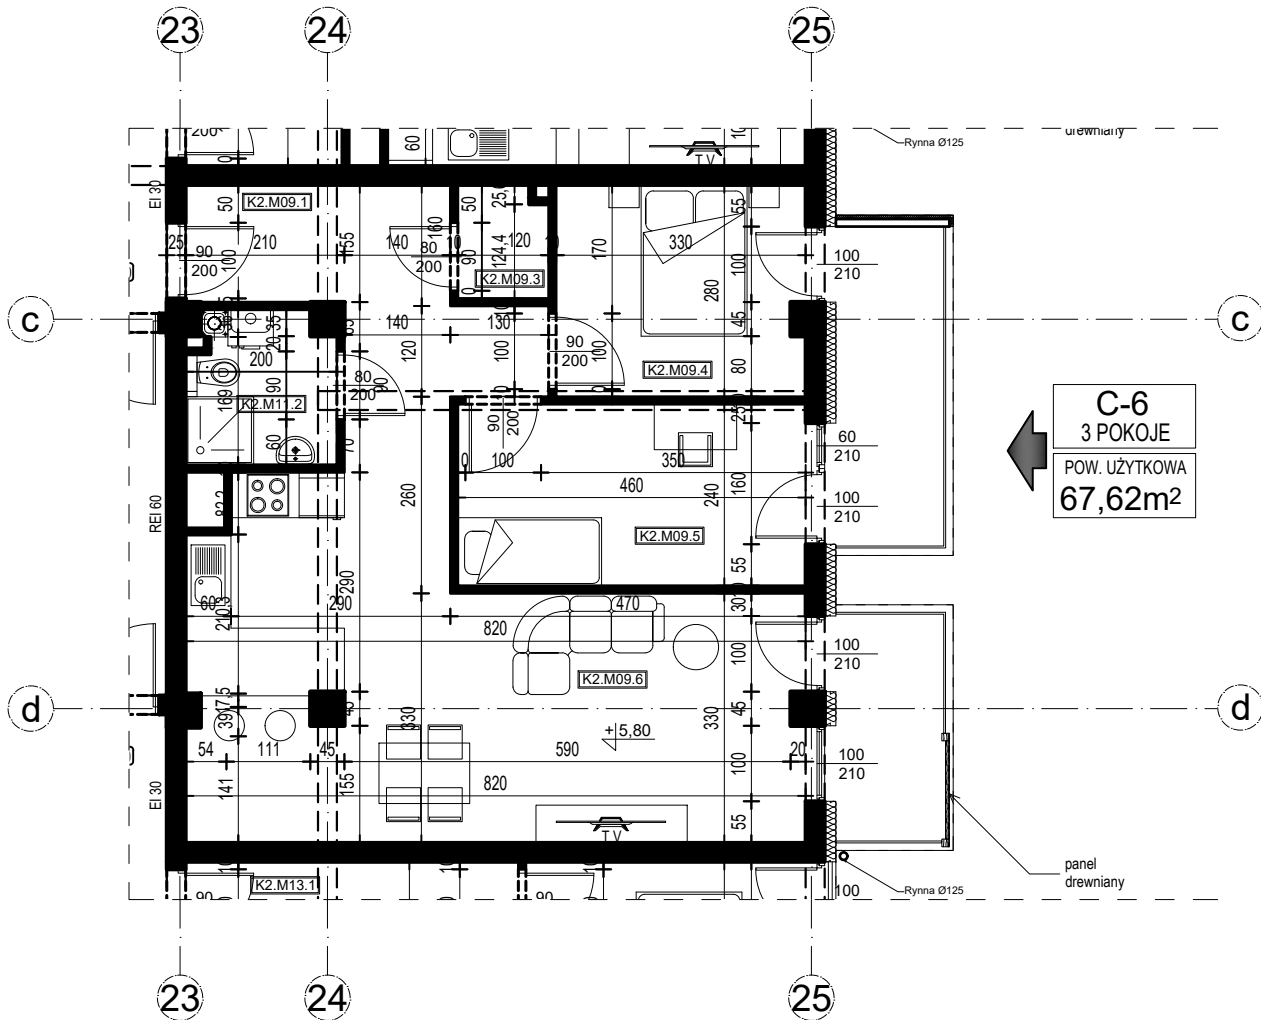

ZESTAWIENIE POWIERZCHNI		
Budynek mieszkalny wielorodzinny		
NR	NR	POW. [m²]
K2.M09.1	Komunikacja	10,14
K2.M09.2	Łazienka	3,78
K2.M09.3	Pomieszczenie porządkowe	1,73
K2.M09.4	Sypialnia	9,15
K2.M09.5	Sypialnia	11,04
K2.M09.6	Kuchnia + Pokój dzienny	31,78
Powierzchnia mieszkania		67,62

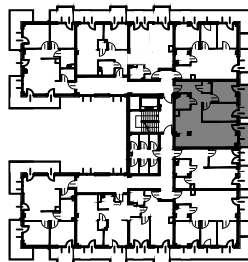

skala 1:100



róża wiatrów

