


apartamenty DOBRA NOCKA

Przeworsk ul. Misiągiewicza


Mieszkanie nr 17

Budynek C

III piętro

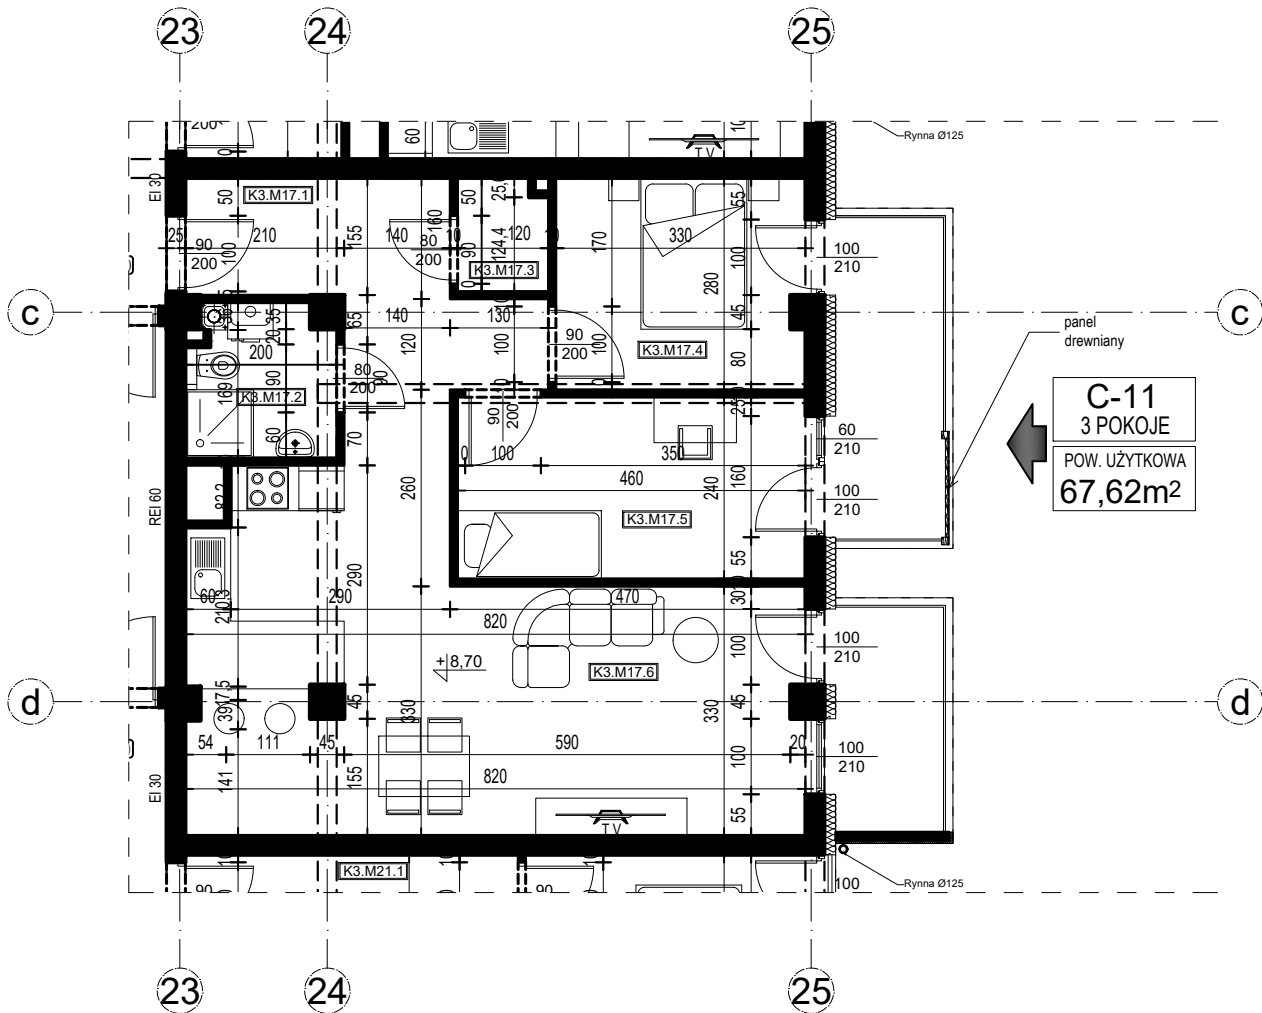

ZESTAWIENIE POWIERZCHNI		
Budynek mieszkalny wielorodzinny		
NR	NR	POW. [m²]
K3.M17.1	Komunikacja	10,14
K3.M17.2	Łazienka	3,78
K3.M17.3	Pomieszczenie porządkowe	1,73
K3.M17.4	Sypialnia	9,15
K3.M17.5	Sypialnia	11,04
K3.M17.6	Kuchnia + Pokój dzienny	31,78
Powierzchnia mieszkania		67,62

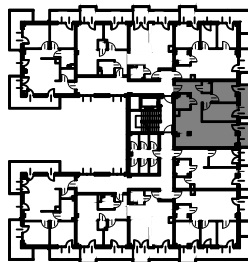

skala 1:100

