


apartamenty DOBRA NOCKA

Przeworsk ul. Misiągiewicza


Mieszkanie nr 25

Budynek C

IV piętro

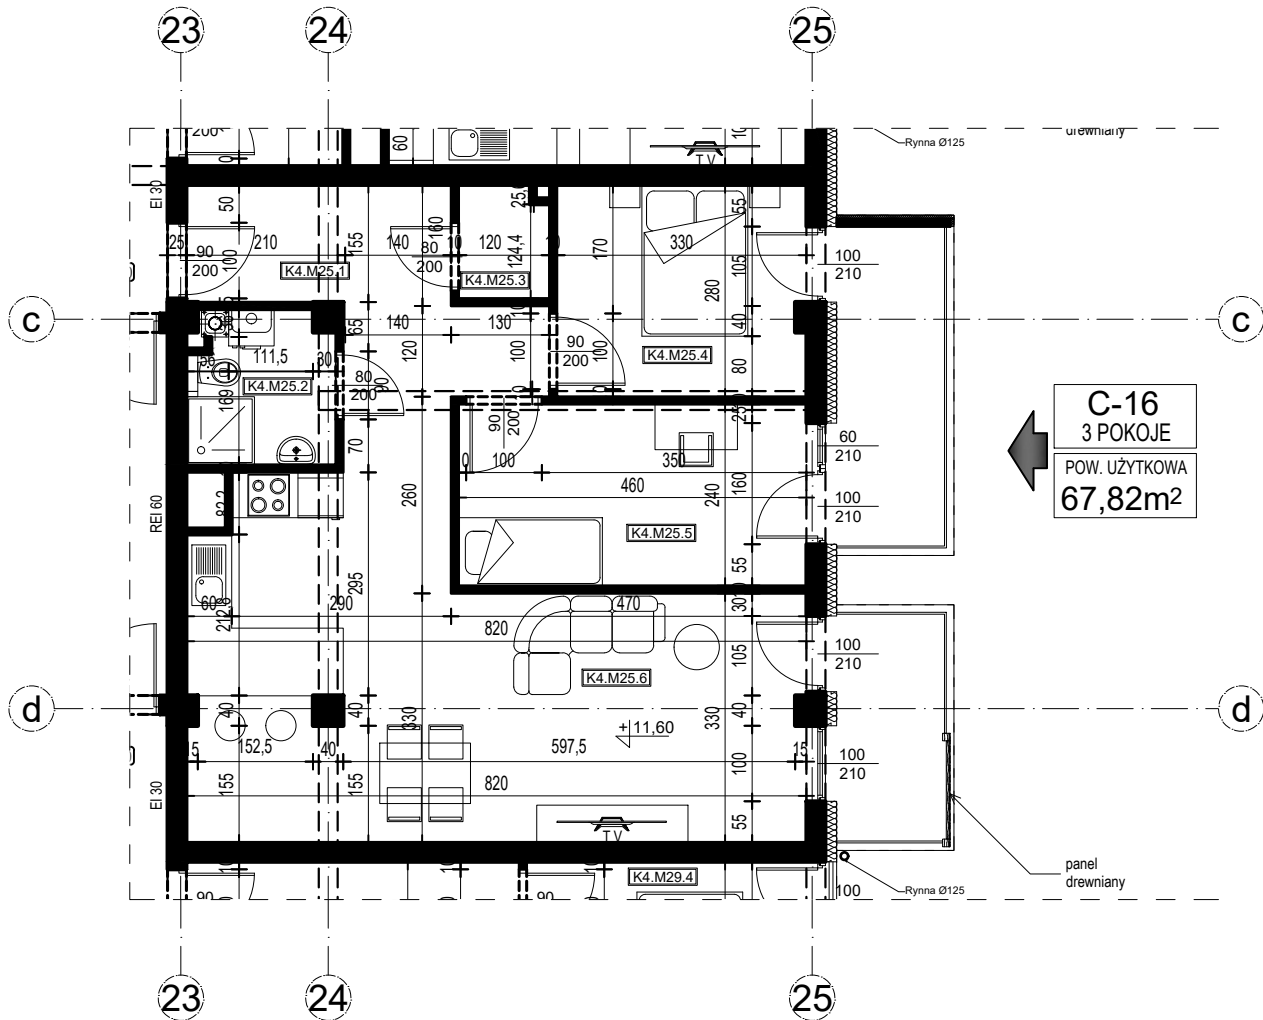

ZESTAWIENIE POWIERZCHNI		
Budynek mieszkalny wielorodzinny		
NR	NR	POW. [m²]
K4.M25.1	Komunikacja	10,19
K4.M25.2	Łazienka	3,78
K4.M25.3	Pomieszczenie porządkowe	1,73
K4.M25.4	Sypialnia	9,18
K4.M25.5	Sypialnia	11,04
K4.M25.6	Kuchnia + Pokój dzienny	31,89
Powierzchnia mieszkania		67,82

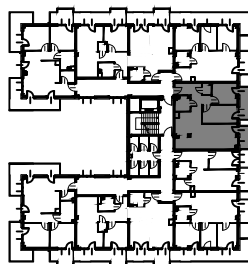

skala 1:100



róża wiatrów

