


apartamenty DOBRA NOCKA

Przeworsk ul. Misiągiewicza


Mieszkanie nr 46

Budynek C

VI piętro

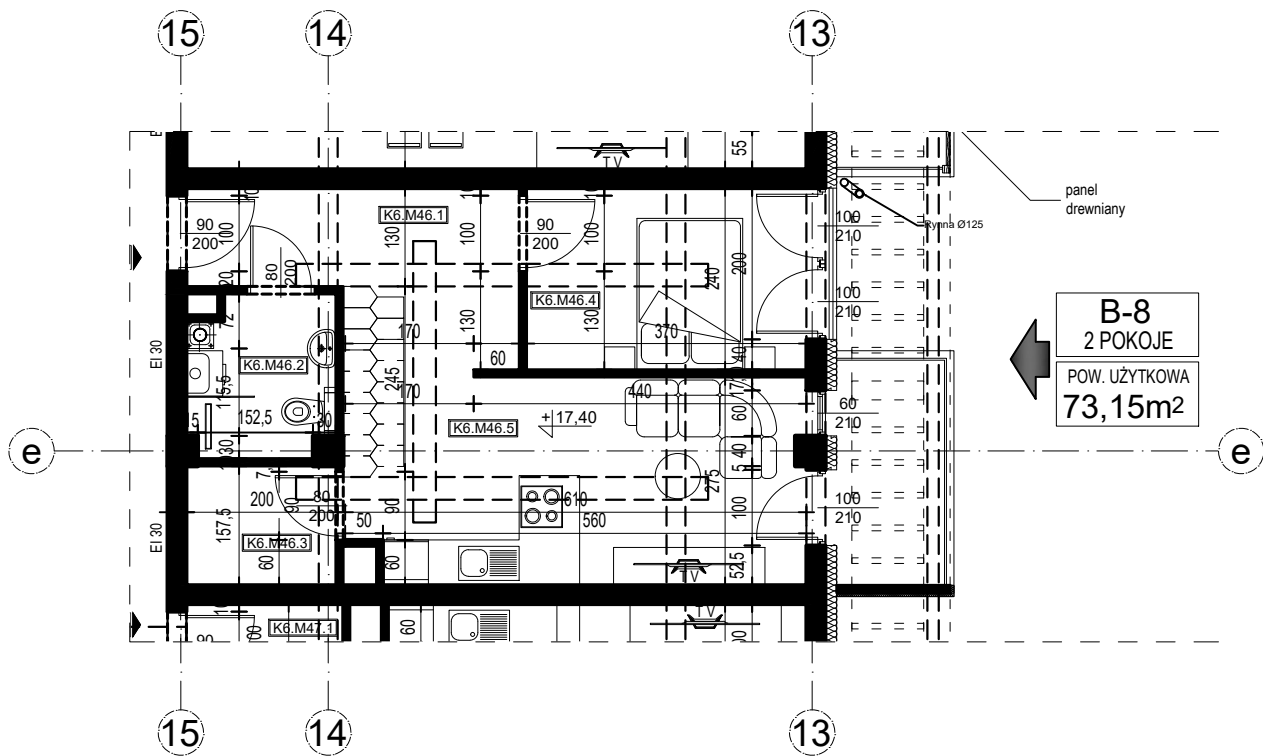

ZESTAWIENIE POWIERZCHNI		
Budynek mieszkalny wielorodzinny		
NR	NR	POW. [m²]
K6.M46.1	Komunikacja	8,45
K6.M46.2	Łazienka	3,85
K6.M46.3	Pomieszczenie porządkowe	3,10
K6.M46.4	Sypialnia	8,88
K6.M46.5	Kuchnia + Pokój dzienny	16,47
K6.M46.6	Antresola	32,40
Powierzchnia mieszkania		73,15

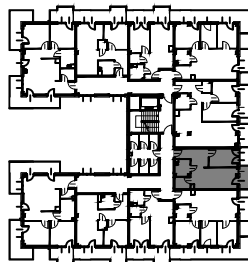

skala 1:100



róża wiatrów



apartamenty DOBRA NOCKA

Przeworsk ul. Misiągiewicza

Mieszkanie nr 46

Budynek C

Antresola

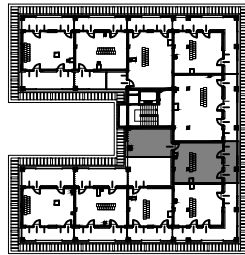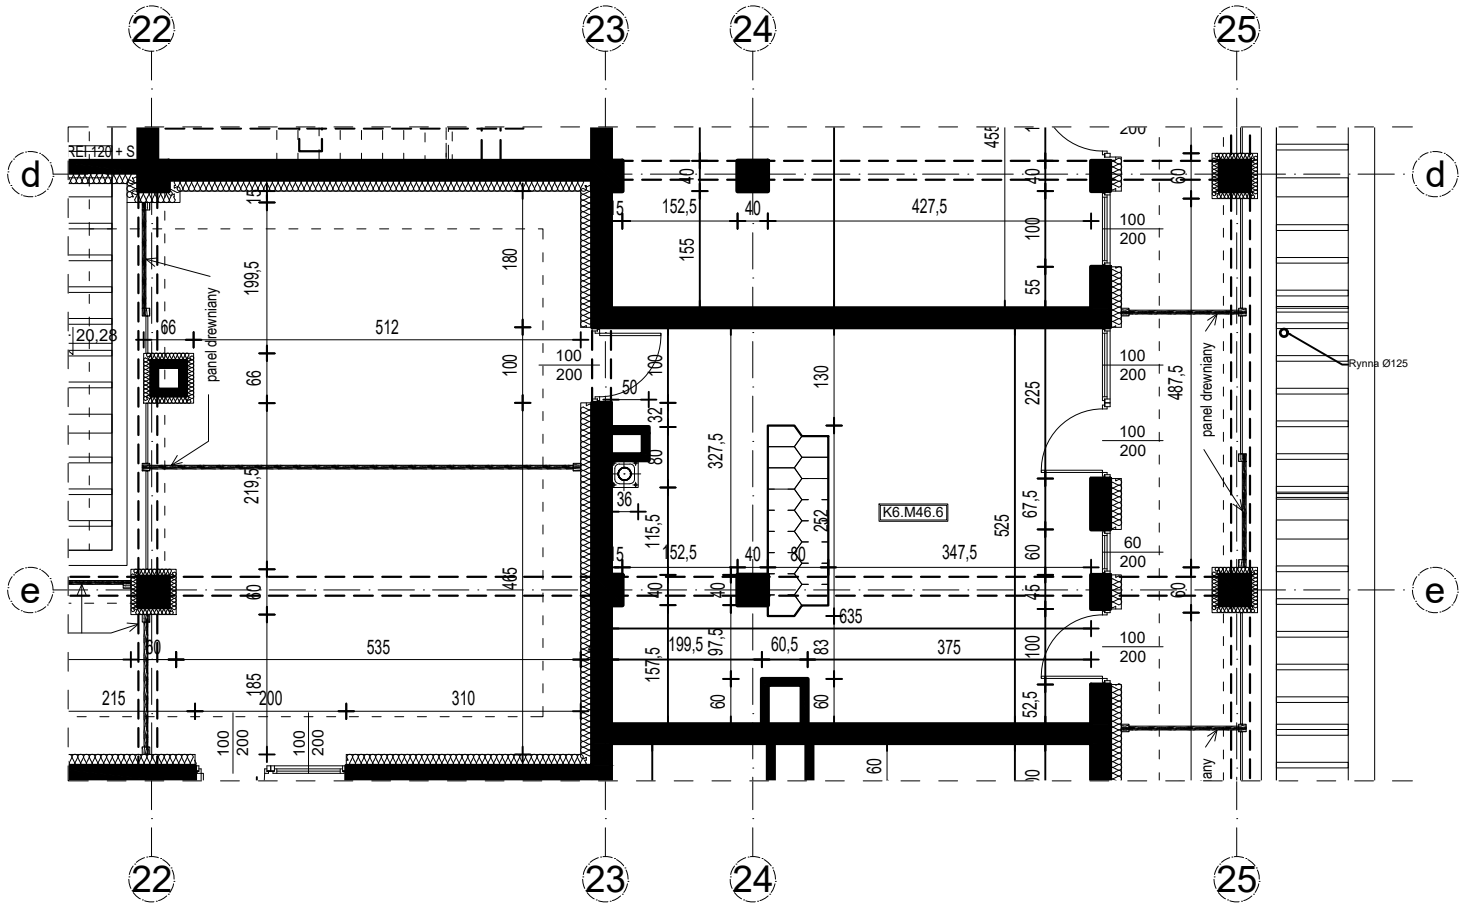

skala 1:100

