


apartamenty DOBRA NOCKA

Przeworsk ul. Misiągiewicza

Mieszkanie nr 12


Budynek C

II piętro

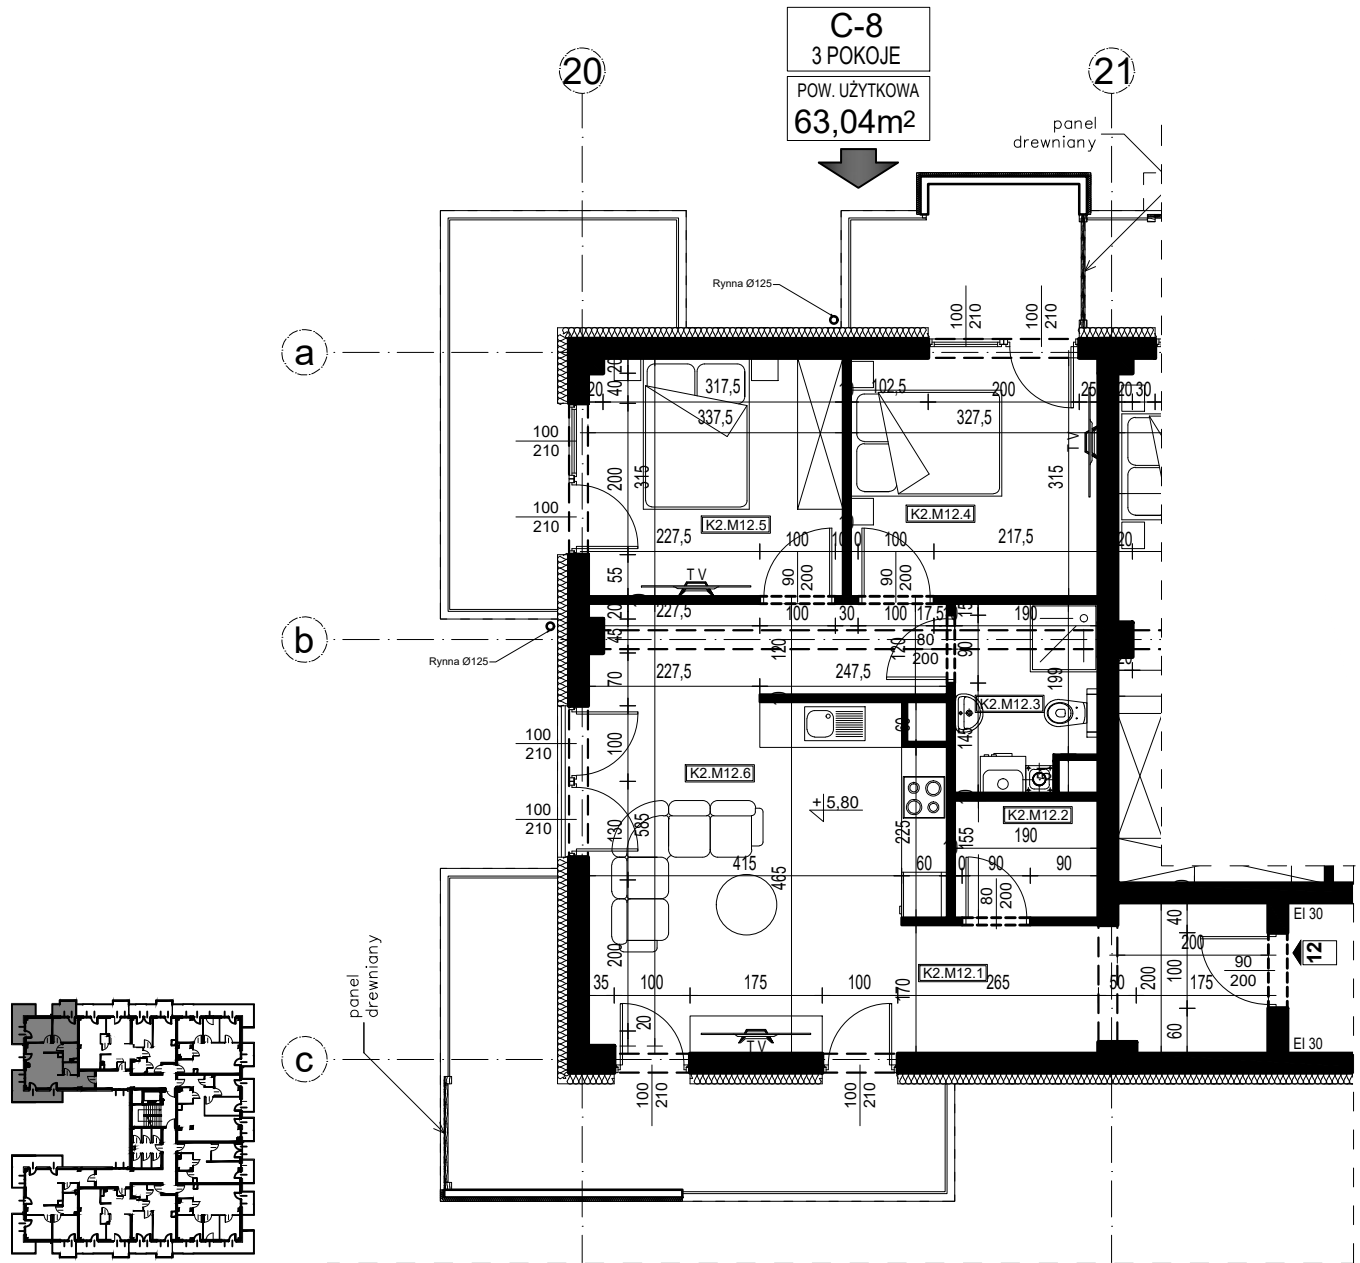

ZESTAWIENIE POWIERZCHNI		
Budynek mieszkalny wielorodzinny		
NR	NR	POW. [m²]
K2.M12.1	Komunikacja	8,51
K2.M12.2	Pomieszczenie porządkowe	2,94
K2.M12.3	Łazienka	4,31
K2.M12.4	Sypialnia	10,32
K2.M12.5	Sypialnia	10,59
K2.M12.6	Kuchnia + Pokój dzienny	26,37
Powierzchnia mieszkania		63,04

skala 1:100

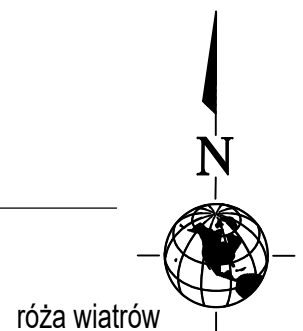

róża wiatrów