


apartamenty DOBRA NOCKA

Przeworsk ul. Misiągiewicza

Mieszkanie nr 1

Budynek B

I piętro

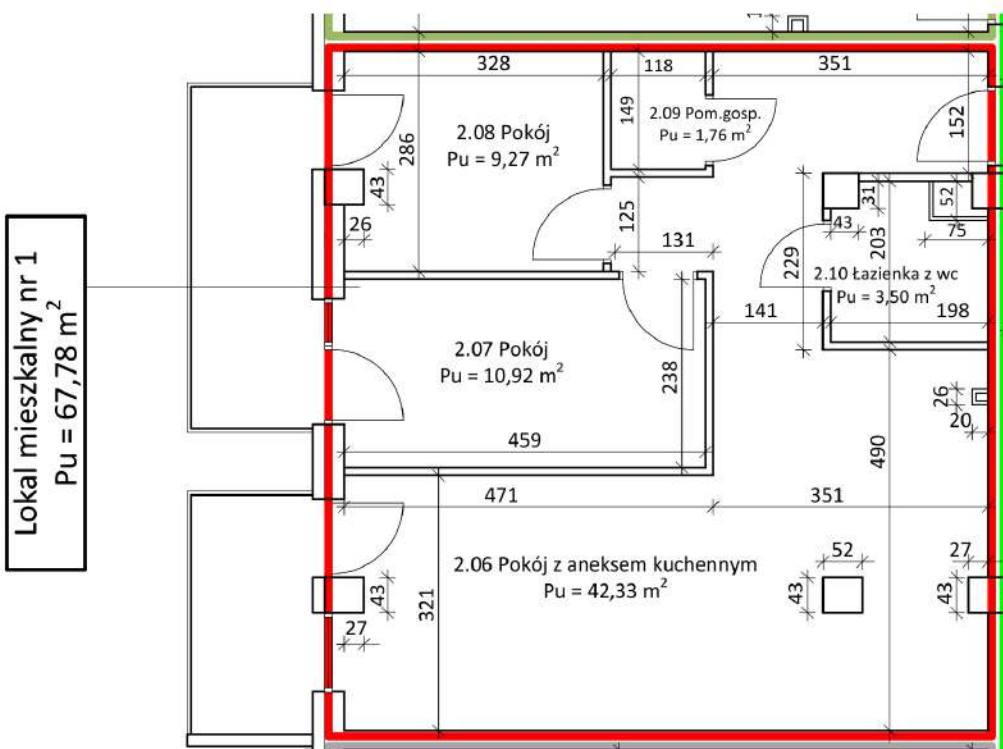

ZESTAWIENIE POWIERZCHNI

NR	Rodzaj	Wielkość
2.06	Pokój z aneksem kuchennym	42.33 m ²
2.07	Pokój	10.92 m ²
2.08	Pokój	9.27 m ²
2.09	Pomieszczenie gospodarcze	1.76 m ²
2.10	Łazienka z WC	3.50 m ²

POWIERZCHNIA MIESZKANIA 67.78 M²



skala 1:100



róża wiatrów

