

apartamenty DOBRA NOCKA


Przeworsk ul. Misiągiewicza

Mieszkanie nr 3

Budynek B

I piętro

Lokal mieszkalny nr 3
Pu = 36,76 m²

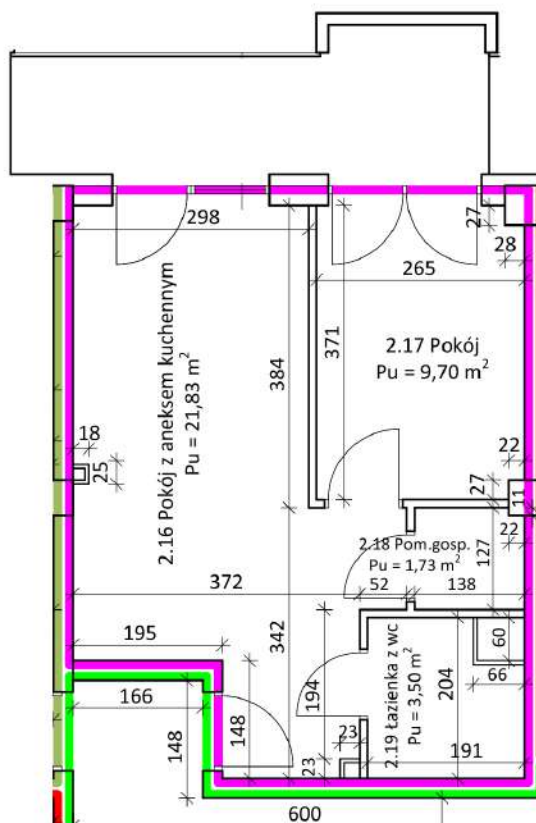

ZESTAWIENIE POWIERZCHNI

NR	Rodzaj	Wielkość
2.16	Pokój z aneksem kuchennym	21.83 m ²
2.17	Pokój	9.70 m ²
2.18	Pomieszczenie gospodarcze	1.73 m ²
2.19	Łazienka	3.50 m ²

POWIERZCHNIA MIESZKANIA 36.76 M²



skala 1:100



róża wiatrów

