


apartamenty DOBRA NOCKA

Przeworsk ul. Misiągiewicza

Mieszkanie nr 4

Budynek B

I piętro

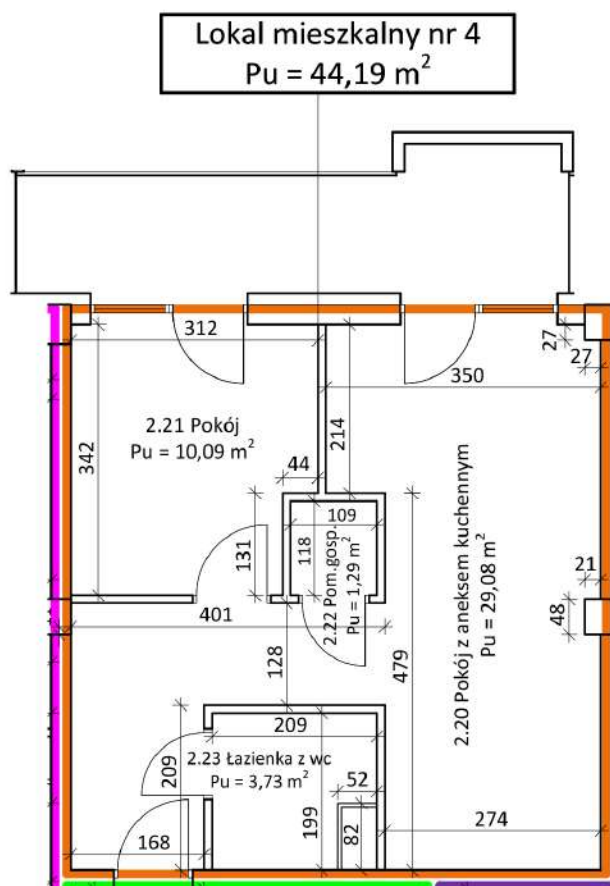

ZESTAWIENIE POWIERZCHNI

NR	Rodzaj	Wielkość
2.20	Pokój z aneksem kuchennym	$29,08 \text{ m}^2$
2.21	Pokój	$10,09 \text{ m}^2$
2.22	Pomieszczenie gospodarcze	$1,29 \text{ m}^2$
2.23	Łazienka	$3,73 \text{ m}^2$

POWIERZCHNIA MIESZKANIA **44.19 M²**



skala 1:100



róża wiatrów

