


apartamenty DOBRA NOCKA

Przeworsk ul. Misiągiewicza

Mieszkanie nr 3

Budynek C

I piętro

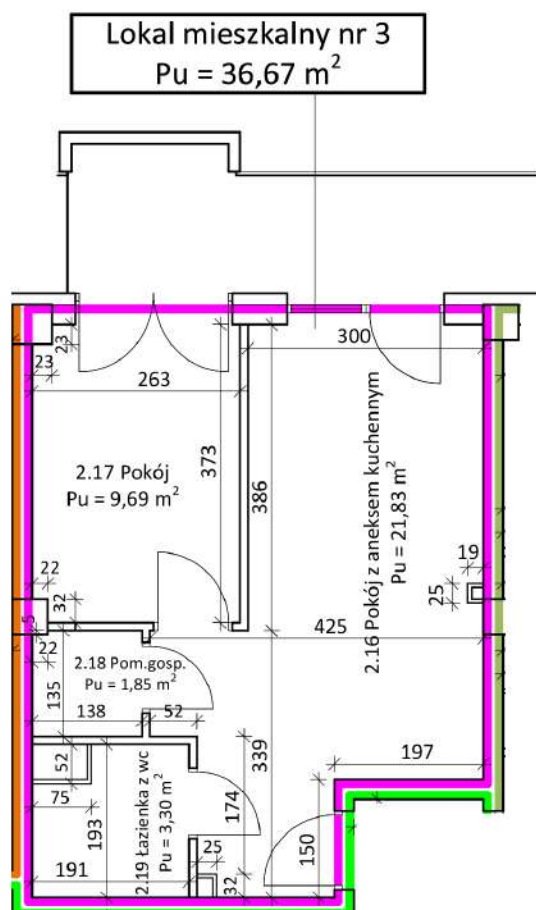

ZESTAWIENIE POWIERZCHNI

NR	Rodzaj	Wielkość
2.16	Pokój z aneksem kuchennym	$21,83 \text{ m}^2$
2.17	Pokój	$9,69 \text{ m}^2$
2.18	Pomieszczenie gospodarcze	$1,85 \text{ m}^2$
2.19	Łazienka	$3,30 \text{ m}^2$

POWIERZCHNIA MIESZKANIA 36.67 M²



skala 1:100



róża wiatrów

