


apartamenty DOBRA NOCKA

Przeworsk ul. Misiągiewicza

Mieszkanie nr 8

Budynek C

I piętro

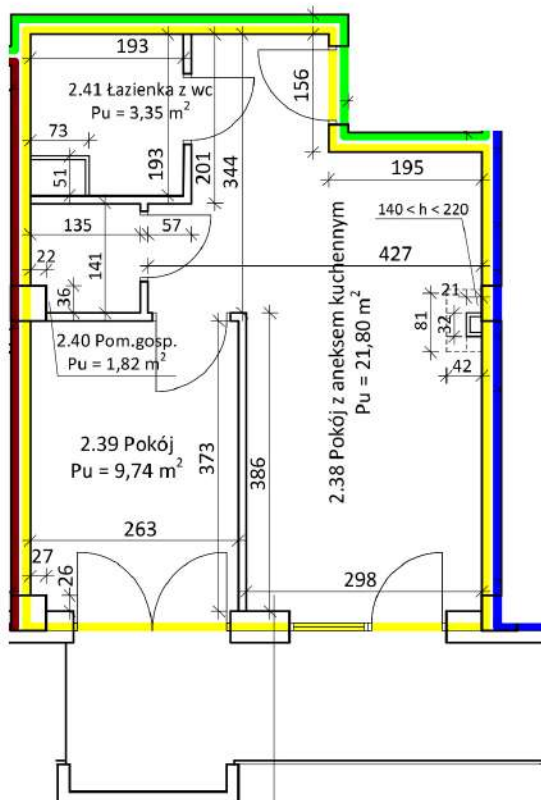

Lokal mieszkalny nr 8
 $P_u = 36,71 \text{ m}^2$

ZESTAWIENIE POWIERZCHNI

NR	Rodzaj	Wielkość
2.38	Pokój z aneksem kuchennym	$21,80 \text{ m}^2$
2.39	Pokój	$9,74 \text{ m}^2$
2.40	Pomieszczenie gospodarcze	$1,82 \text{ m}^2$
2.41	Łazienka	$3,35 \text{ m}^2$

POWIERZCHNIA MIESZKANIA **36.71 M²**



skala 1:100



róża wiatrów

