


apartamenty DOBRA NOCKA

Przeworsk ul. Misiągiewicza

Mieszkanie nr 9

Budynek C

I piętro

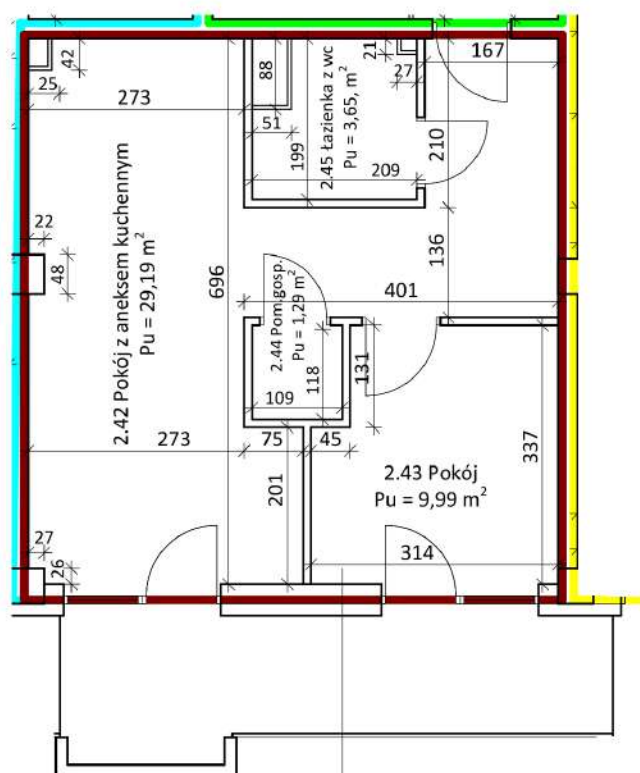

Lokal mieszkalny nr 9
Pu = 44,12 m²

ZESTAWIENIE POWIERZCHNI

NR	Rodzaj	Wielkość
2.42	Pokój z aneksem kuchennym	29.19 m ²
2.43	Pokój	9.99 m ²
2.44	Pomieszczenie gospodarcze	1.29 m ²
2.45	Łazienka	3.65 m ²

POWIERZCHNIA MIESZKANIA 44.12 M²



skala 1:100



róża wiatrów

