


Przeworsk ul. Misiągiewicza

Mieszkanie nr 13

Budynek C

I piętro

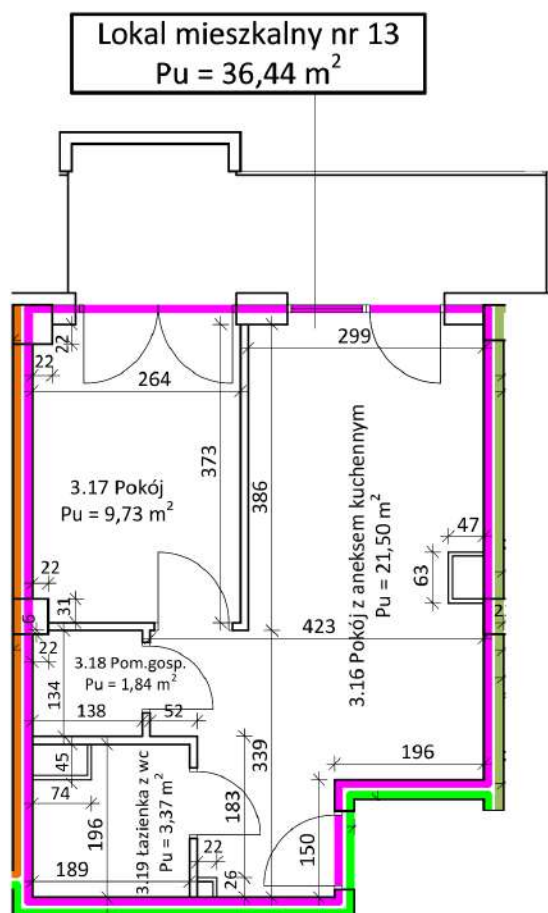

ZESTAWIENIE POWIERZCHNI

NR	Rodzaj	Wielkość
3.16	Pokój z aneksem kuchennym	21.50 m ²
3.17	Pokój	9.73 m ²
3.18	Pomieszczenie gospodarcze	1.84 m ²
3.19	Łazienka	3.37 m ²

POWIERZCHNIA MIESZKANIA 36.44 M²

skala 1:100



róża wiatrów