


# apartamenty DOBRA NOCKA

Przeworsk ul. Misiągiewicza

Mieszkanie nr 18

Budynek C

I piętro

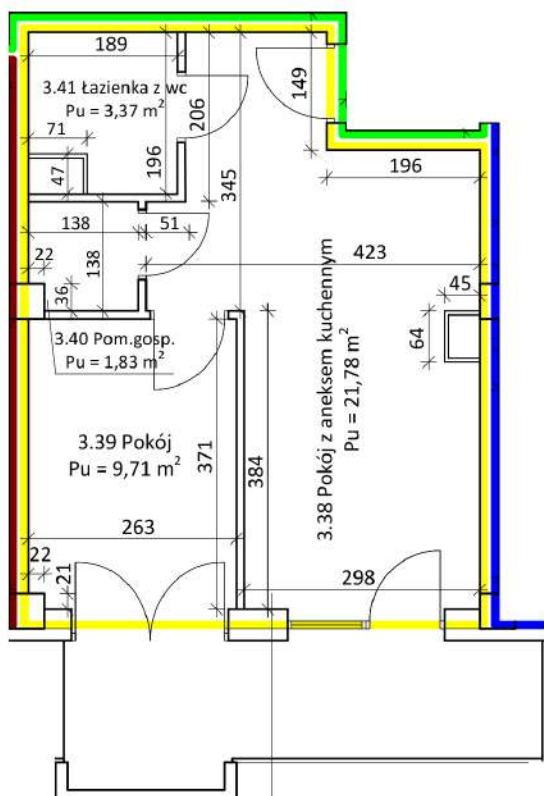

Lokal mieszkalny nr 18  
Pu = 36,69 m<sup>2</sup>

## ZESTAWIENIE POWIERZCHNI

| NR   | Rodzaj                    | Wielkość             |
|------|---------------------------|----------------------|
| 3.38 | Pokój z aneksem kuchennym | 21.78 m <sup>2</sup> |
| 3.39 | Pokój                     | 9.71 m <sup>2</sup>  |
| 3.40 | Pomieszczenie gospodarcze | 1.83 m <sup>2</sup>  |
| 3.41 | Łazienka                  | 3.37 m <sup>2</sup>  |

**POWIERZCHNIA MIESZKANIA 36.69 M<sup>2</sup>**



skala 1:100



róża wiatrów

