


apartamenty DOBRA NOCKA

Przeworsk ul. Misiągiewicza

Mieszkanie nr 48

Budynek C

I piętro

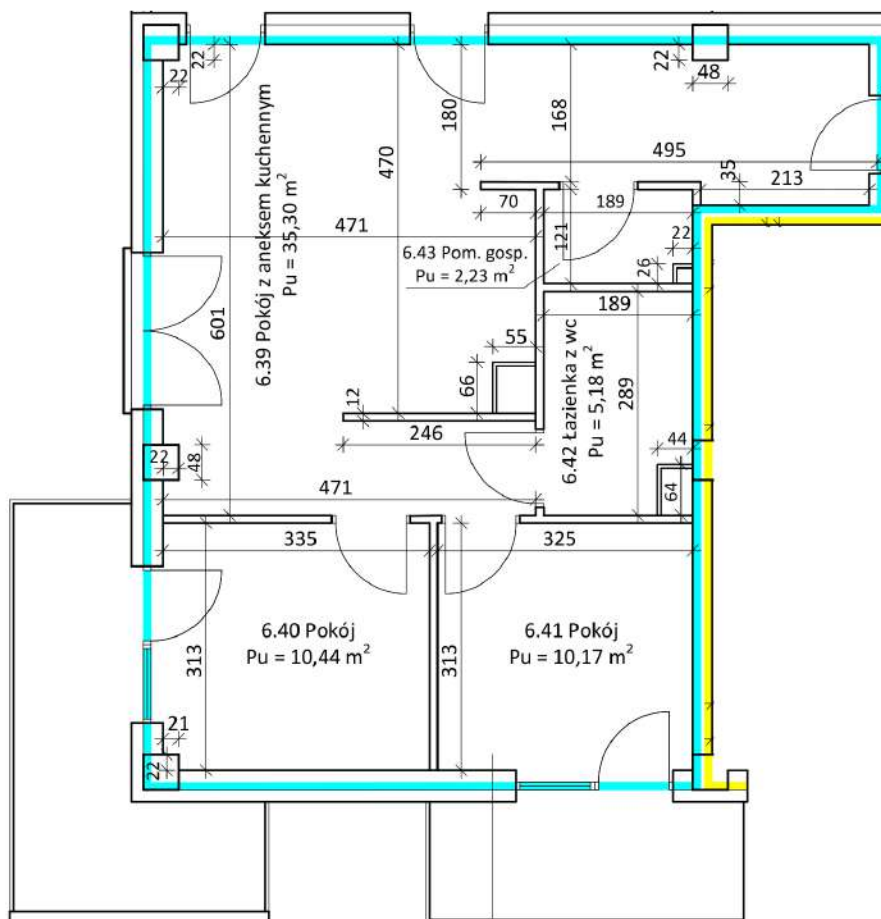

Lokal mieszkalny nr 48
Pu = 63,32 m²

ZESTAWIENIE POWIERZCHNI

NR	Rodzaj	Wielkość
6.39	Pokój z aneksem kuchennym	35.30 m ²
6.40	Pokój	10.44 m ²
6.41	Pokój	10.17 m ²
6.42	Łazienka	1.83 m ²
6.43	Pomieszczenie gospodarcze	3.37 m ²

POWIERZCHNIA MIESZKANIA 63.32 M²



skala 1:100



róża wiatrów

